


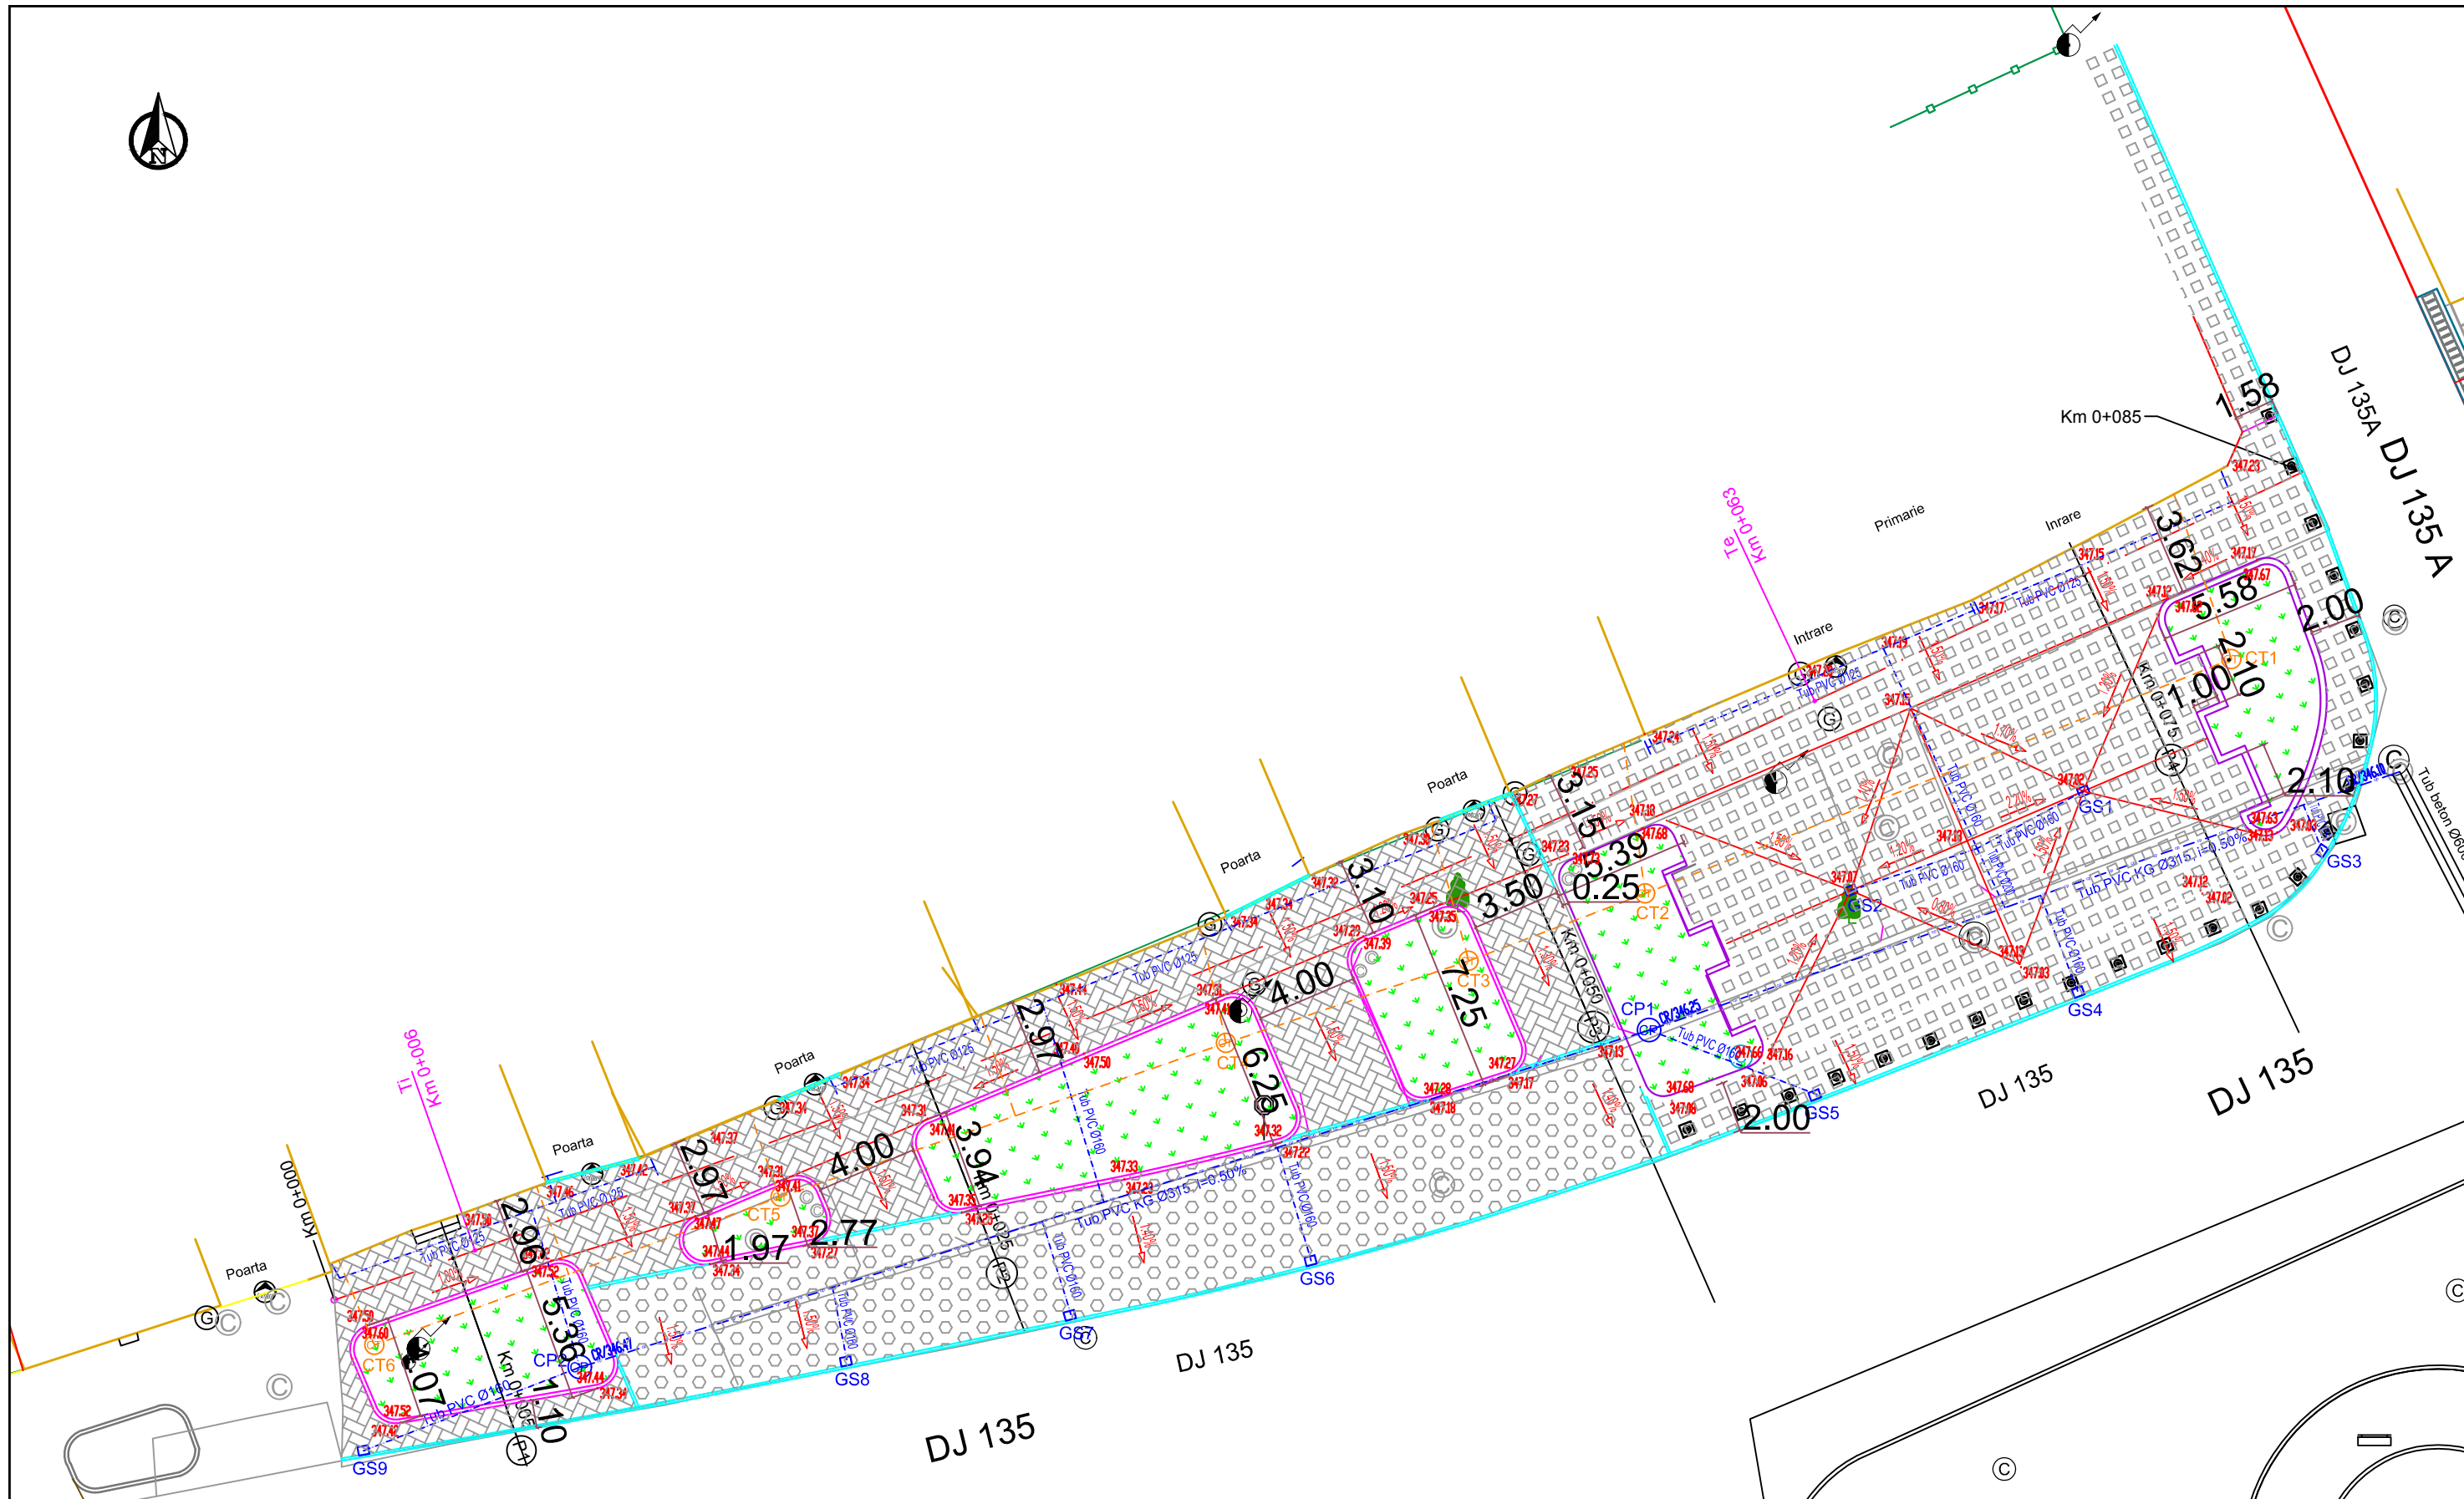


SC ONE CAD STUDIO SRL Stejeris, Comuna Acatari Nr. 66, Judetul Mures J26 / 766 / 2013 CUI 32057544				Titlu Proiect: MODERNIZARE ZONA CENTRALA IN LOCALITATEA MIERCUREA NIRAJULUI ETAPA II - PIATA BOCKSAI	Indicativ Proiect 02/2015
Specificatie	Numele	Semnatura	Scara 1:1000	Beneficiar: ORASUL MIERCUREA NIRAJULUI JUDETUL MURES	Faza P.T.
Sef Proiect	ing. Sala S. Vasile				
Proiectant	ing. Sala S. Vasile		Data	Titlu Plansa: PLAN DE INCADRARE IN ZONA	Plansa D0.1
Desenat	Andras Istvan Miklos		2017		



SC ONE CAD STUDIO SRL Stejeris, Comuna Acatari Nr. 66, Judetul Mures J26 / 766 / 2013 CUI 32057544				Titlu Proiect: MODERNIZARE ZONA CENTRALA IN LOCALITATEA MIERCUREA NIRAJULUI ETAPA II - PIATA BOCKSAI	Indicativ Proiect 02/2015
Specificatie Sef Proiect Proiectant Desenat	Numele ing. Sala S. Vasile ing. Sala S. Vasile Andras Istvan Miklos	Semnatura 	Scara 1:250 Data 2017	Beneficiar: ORASUL MIERCUREA NIRAJULUI JUDETUL MURES Titlu Plansa: PLAN DE SITUATIE	Faza P.T. Plansa D1.1



PROFIL LONGITUDINAL
Trotuar
SCARA 1:1000 / 1:100
Km 0+000 - Km 0+085

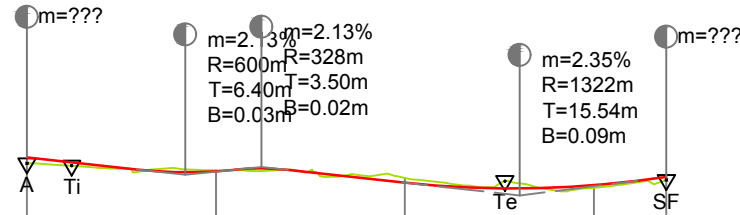



COTA REF: 344.00

DIFERENTE IN AX	0.08	-0.01	-0.06	0.03	0.04
COTE TEREN	347.42	347.33	347.23	347.10	347.20
COTE PROIECT	347.50	347.31	347.16	347.13	347.24
PICHET					
DISTANTE CUMULATE	0+000	0+025	0+050	0+075	0+085
COTE SANT STANG					
COTE SANT DREPT					
ALINIAMENTE SI CURBE	<p>L=5.90 m R= 577.82 m L=21.37 m L= 57.31 m U= 193.69</p>				
DECLIVITATI	L=14.55 -1.1%	L=12.81 m=2.1% L=6.99 m=2.1%	L=15.13 -1.1%	L=31.08 m=2.4%	L=3.86 1.3%
KM, HM					

SC ONE CAD STUDIO SRL Stejeris, Comuna Acaturi Nr. 66, Judetul Mures J26 / 766 / 2013 CUI 32057544			Titlu Proiect: MODERNIZARE ZONA CENTRALA IN LOCALITATEA MIERCUREA NIRAJULUI ETAPA II - PIATA BOCKSAI		Indicativ Proiect 02/2015
Specificatie	Numele	Semnatura	Scara 1:1000 1:100	Beneficiar: ORASUL MIERCUREA NIRAJULUI JUDETUL MURES	Faza P.T.
Sef Proiect	ing. Sala S. Vasile				
Proiectant	ing. Sala S. Vasile		Data 2017	Titlu Plansa: PROFIL LONGITUDINAL	Plansa D2.1
Desenat	Andras Istvan Miklos				

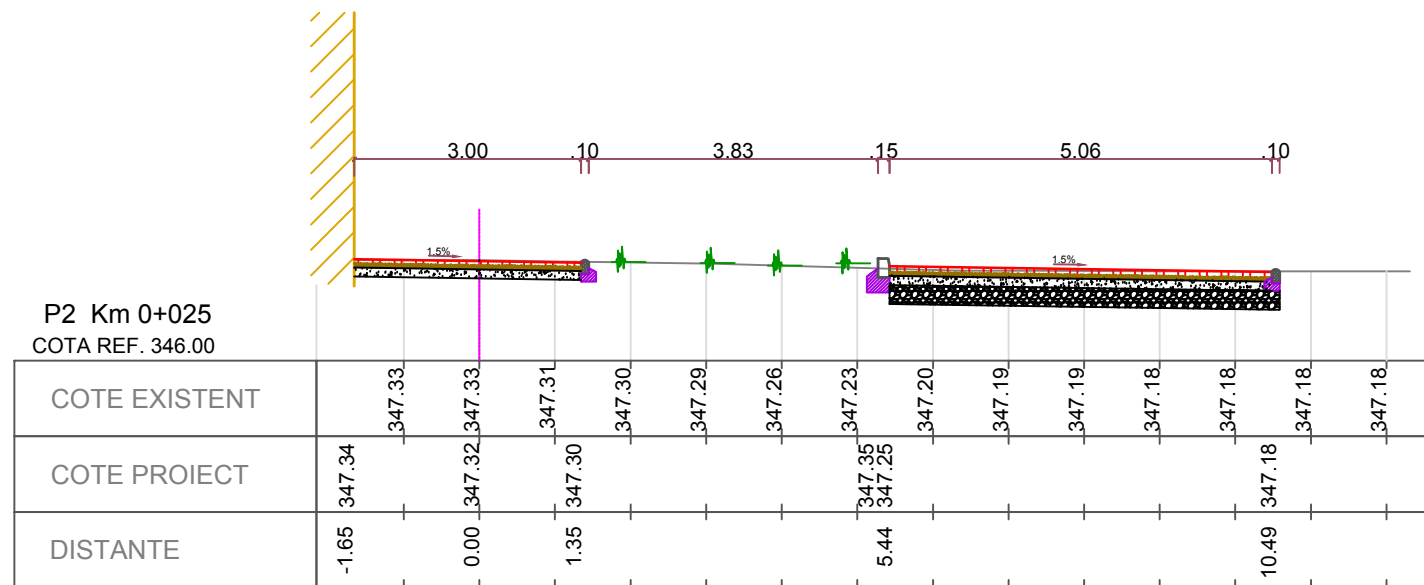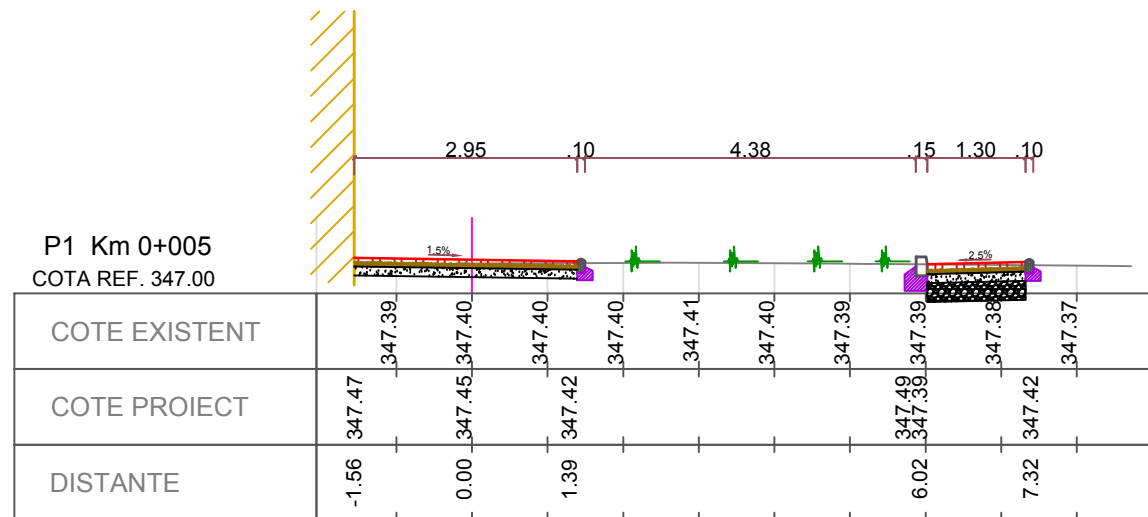


SC ONE CAD STUDIO SRL Stejeris, Comuna Acatari Nr. 66, Judetul Mures J26 / 766 / 2013 CUI 32057544				Titlu Proiect: MODERNIZARE ZONA CENTRALA IN LOCALITATEA MIERCUREA NIRAJULUI ETAPA II - PIATA BOCKSAI		Indicativ Proiect 02/2015	
Specificatie	Numele	Semnatura	Scara 1:100	Beneficiar: ORASUL MIERCUREA NIRAJULUI JUDETUL MURES		Faza P.T.	
Sef Proiect	ing. Sala S. Vasile						
Proiectant	ing. Sala S. Vasile		Data 2017	Titlu Plansa: PROFILE TRANSVERSALE		Plansa D3.1	
Desenat	Andras Istvan Miklos						

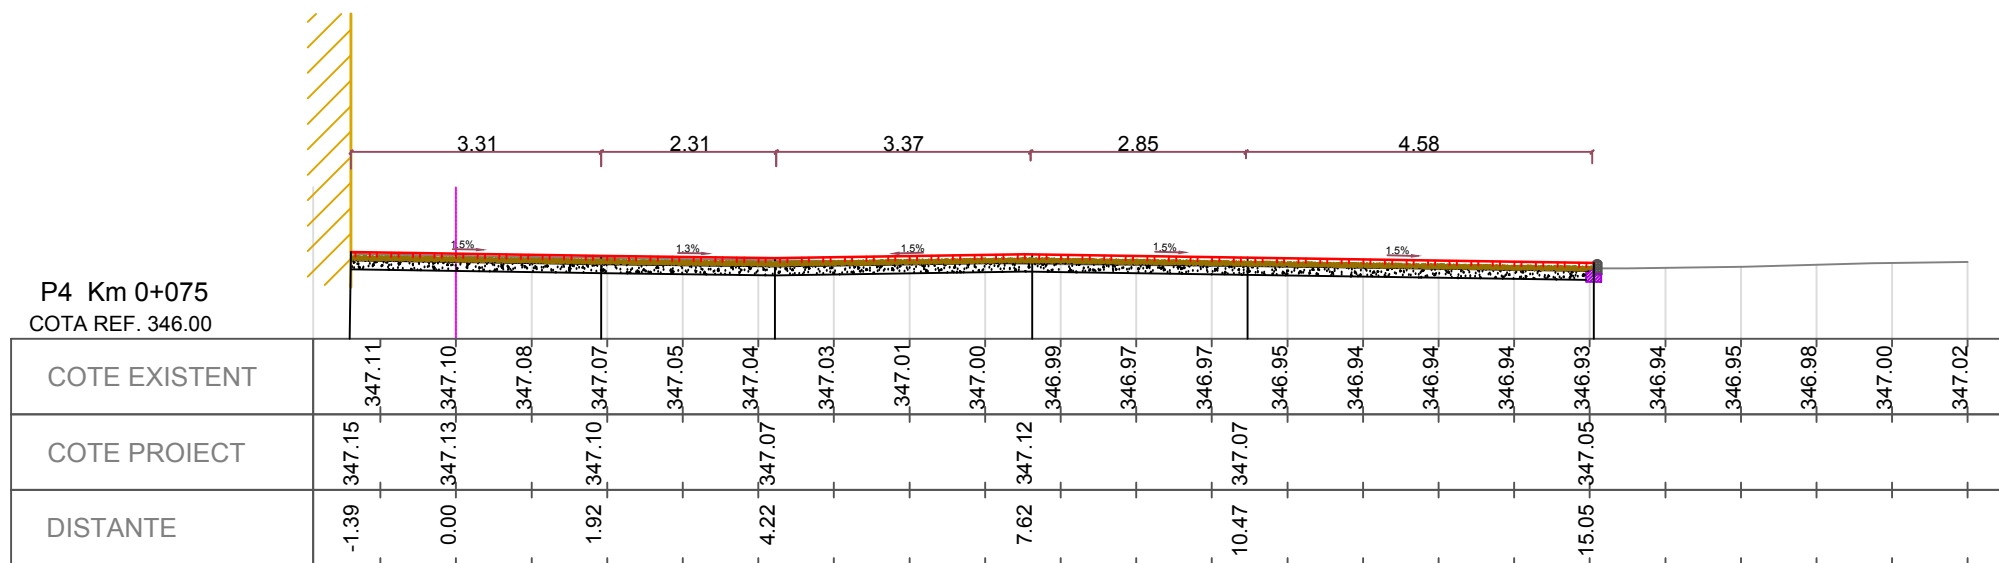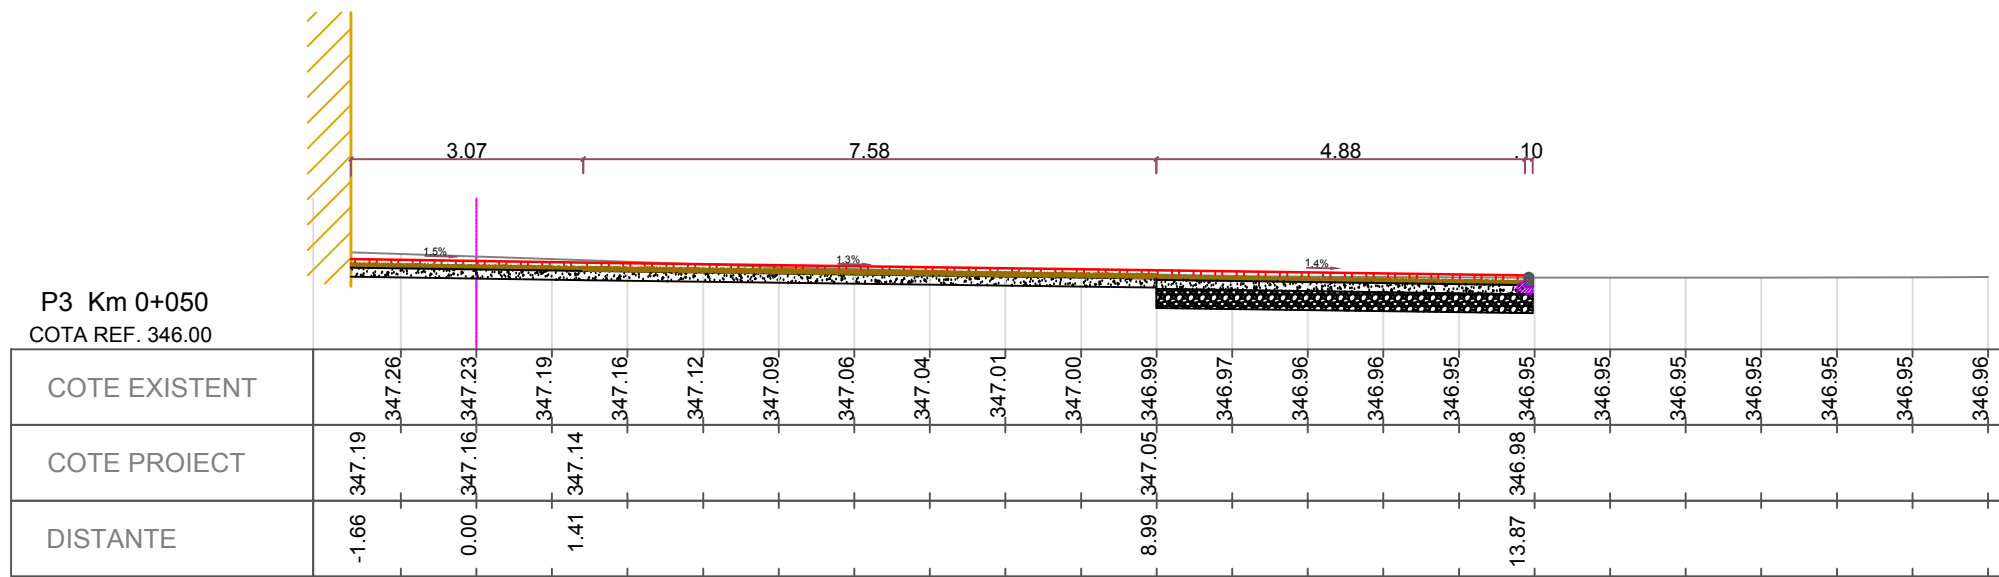

SC ONE CAD STUDIO SRL Stejeris, Comuna Acatari Nr. 66, Judetul Mures J26 / 766 / 2013 CUI 32057544				Titlu Proiect: MODERNIZARE ZONA CENTRALA IN LOCALITATEA MIERCUREA NIRAJULUI ETAPA II - PIATA BOCKSAI		Indicativ Proiect 02/2015	
Specificatie	Numele	Semnatura	Scara 1:100	Beneficiar: ORASUL MIERCUREA NIRAJULUI JUDETUL MURES		Faza P.T.	
Sef Proiect	ing. Sala S. Vasile						
Proiectant	ing. Sala S. Vasile		Data 2017	Titlu Plansa: PROFILE TRANSVERSALE		Plansa D3.2	
Desenat	Andras Istvan Miklos						

PROFIL TRANSVERSAL TIP 1

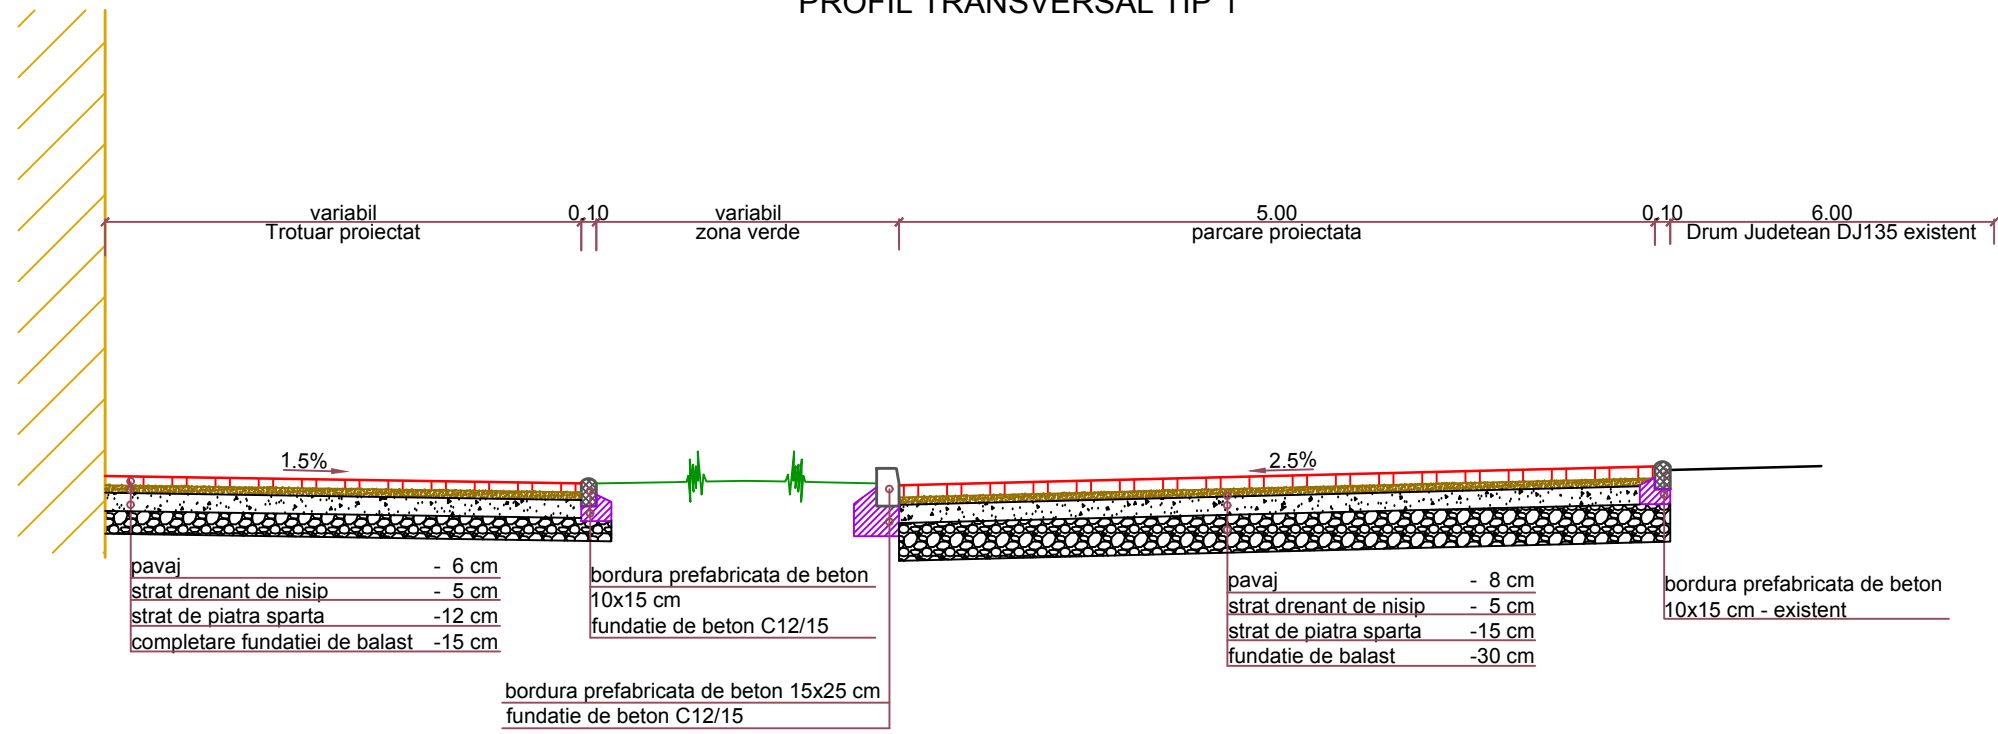

SC ONE CAD STUDIO SRL Stejeris, Comuna Acatari Nr. 66, Judetul Mures J26 / 766 / 2013 CUI 32057544				Titlu Proiect: MODERNIZARE ZONA CENTRALA IN LOCALITATEA MIERCUREA NIRAJULUI ETAPA II - PIATA BOCKSAI	Indicativ Proiect 02/2015
Specificatie	Numele	Semnatura	Scara	Beneficiar: ORASUL MIERCUREA NIRAJULUI JUDETUL MURES	Faza P.T.
Sef Proiect	ing. Sala S. Vasile		1:50		
Proiectant	ing. Sala S. Vasile		Data		
Desenat	Andras Istvan Miklos		2017	Titlu Plansa: PROFIL TRANSVERSAL TIP	Plansa D4.1