

PLAN PARCELAR SPRE PUBLICARE


Sistem de proiectie: STEREO 70

Scara: 1: 2.000

or. Miercurea Nirajului, extravilan, jud. Mureș

TARLA nr. 7, PARCELA nr. A 299

Anexa nr. 31

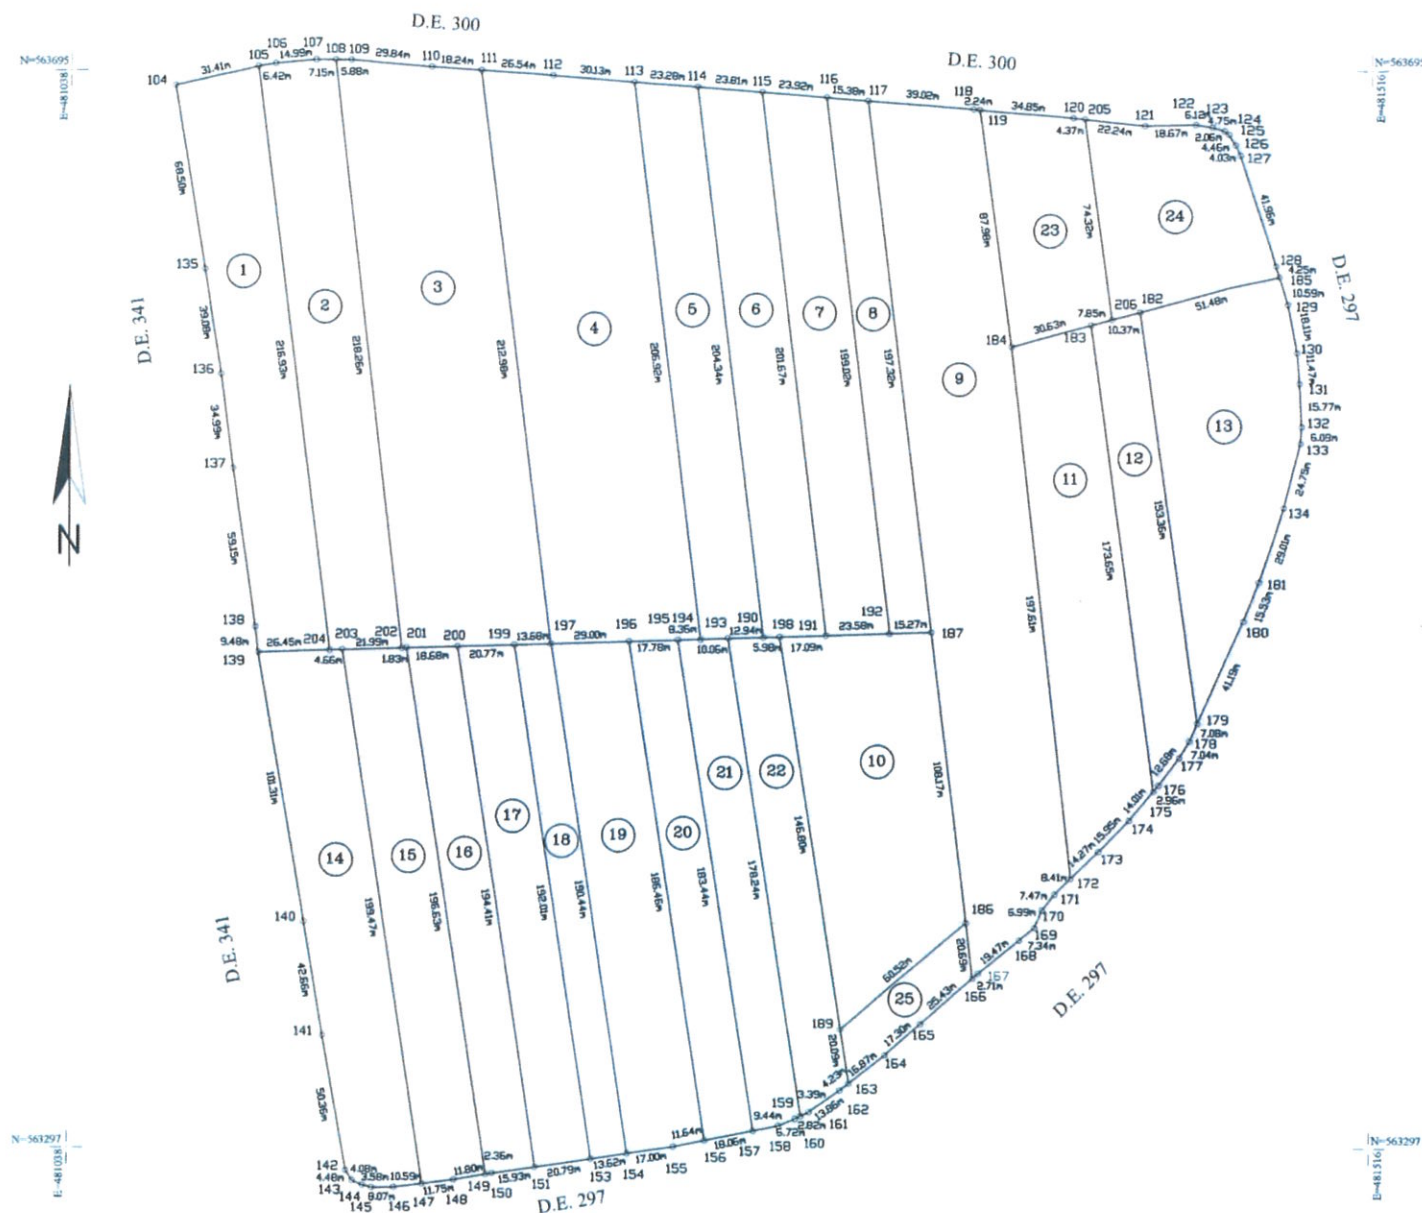

VIZAT,
Comisia locală de fond funciar

Primar, Secretar,

Data: 04.05.2024
Ștampila

Nr.crt.	Nr. cad. gen.	Nr. cadastral atribuit
1	80021	
2	80022	
3	80023	
4	80024	
5	80025	
6	80026	
7	80027	
8	80028	
9	80029	
10	80030	
11	80031	
12	80032	

Nr.crt.	Nr. cad. gen.	Nr. cadastral atribuit
13	80033	
14	80034	
15	80035	
16	80036	
17	80037	
18	80038	
19	80039	
20	80040	
21	80041	
22	80042	
23	80043	
24	80044	
25	80045	

Semnătura și ștampila O.C.P.I. Mureș

Vizat: O.C.P.I. Mureș
Data: 04.05.2024

Diana Petronela
Petrea

Semnătura digitală de
Diana Petronela
Petrea

Andras Gyorgy
ANCPI, RO-B-F
2162/23.04.2019
2025.05.14
12:54:57 +03'00'

Executanți
S.C. AGY TOP S.R.L.
Seria RO-B-F, Nr. 2162/23.04.2019
Seria RO-B-F, Nr. 2162/23.04.2019
Semnătura și ștampila
Data: 01.11.2024

Prezentul document este valabil însoțit de Procesul verbal de
recepție admitere nr. 1428/16.05.2025 și de tabelul parcelar
spre publicare.

Se confirmă suprafața din măsurători și
introducerea imobilului în baza de date

– Prezentul plan parcelar este valabil însoțit de TABELUL PARCELAR SPRE PUBLICARE –

Tabel Parcelar spre Publicare
Taria nr. 7, Parcela nr. A299
MIERCUREA NIRAJULUI

Anexă Nr. 32

Nr. Taria	Nr. crt. (ordinea in taria)	Nr. cadastral initial	Nr. Carte Funciara	Nr. parcela/ (nr. topografic)	Nr. Cad/ Nr. CF	Suprafata parcela Din acte (mp)	Categ. Folosinta	Suprafata totala Imobil din act (mp)	Suprafata totala Imobil determinata (mp)	Nume si prenume proprietar	Act proprietate (nr./data)	CONSTRUCTII			Observatii	Nr. CADGEN
												Cod Constr.	Dest Constr.	Suprafata sol constr. (mp)		
6	1			229/1		6000	A	6000	6000	Tecan Gheorghe	T.P. 78598/14.02.1995					80021
7	2			299/2		6000	A	6000	6000	Muresan Lucretia, Cosma Ioan, Cosma Petru	T.P. 78941/25.05.1998					80022
7	3			299/3		11600	A	11600	11600	Moga Petru	T.P. 78913/30.10.1997					80023
7	4			299/4		11600	A	11600	11600	Pop Rozalia	T.P. 78440/07.07.1994					80024
7	5			299/5		4700	A	4700	4700	Zeceş Petru	T.P. 78793/02.05.1996					80025
7	6			299/6		4700	A	4700	4700	Andrasi Maria	T.P. 78975/25.08.1998					80026
7	7			299/7		4700	A	4700	4700	Muresan Lucretia, Cosma Ioan, Cosma Petru	T.P. 78941/25.05.1998					80027
7	8			299/8		3000	A	3000	3000	Ilies Peter	T.P. 78450/07.07.1994					80028
	9			299/9		12600	A	12600	12600	Moga Gheorghe	T.P. 78139/28.04.1993					80029
	10			299/10		6800	A	6800	6800	Zsidó Ana	T.P. 78134/04.03.1993					80030
7	11			299/11		6000	A	6000	6000	Radu Dionisie	T.P. 79041/23.04.1999					80031
7	12			299/12		3100	A	3100	3100	Zsidó Iosif	Proces-verbal de punere in posesie partiala nr. 367/15.01.2025					80032
	13			299/13		5800	A	5800	5800	Trifan Nicolae, Trifan Ioan, Trifan Petru	T.P. 78154/03.05.1993					80033
7	14			299/14		5800	A	5800	5800	Zeceş Gheorghe, Zeceş Aurelia, Zeceş Simion, Zeceş Eufrosina, Zeceş Cristina	T.P. 78831/03.12.1996					80034
7	15			299/15		4675	A	4675	4675	Radu Mihai	T.P. 79024/03.12.1998					80035

7	16			299/16		3600	A	3600	3600	Pop Ana	T.P.78581/11.01.1995					80036
7	17			299/17		4000	A	4000	4000	Făbián István	T.P.78580/11.01.1995					80037
7	18			299/18		2600	A	2600	2600	János Istif, János Sigismund, Făbián Margit, Zeceș Ella, Trifan Elisabeta, Pascui Elvira	T.P.78443/07.07.1994					80038
7	19			299/18/2		5400	A	5400	5400	János Istif	T.P.80365/29.04.2010					80039
	20			299/19		3300	A	3300	3300	Trifan Gheorghe	T.P.78146/29.04.1993					80040
7	21			299/20		3300	A	3300	3300	Moga Petru	T.P.80029/04.01.2003					80041
7	22			299/21		3300	A	3300	3300	Mareu Irina	T.P.78306/14.12.1993					80042
7	23			299/22/1		3100	A	3100	3100	Calăman Viorica	Proces-verbal de punere în posesie parțială nr. 11142/29.11.2024					80043
7	24			299/22/2		3700	A	3700	3700	Radu Mihail	Proces-verbal de punere în posesie parțială nr. 368/15.01.2025					80044
7	25			299/23		1055	A	1055	1055	Proprietar neidentificat	Legea nr. 7/13.03.1996 (Adeverința nr. 401/15.01.2025)				Rezerva comisiei locale de fond funciar	80045
TOTAL SUPRAFATA						130430		130430	130430							

Vizat Comisia Locala de Fond Funciar
Președinte



OCPI (recepție)
semnătura și parafa inspectorului

Valabil doar însoțit de planul parcelar recepționat

Prezentul document este valabil însoțit de Procesul verbal de
recepție admitere nr. 1428/16.05.2025 și de planul parcelar
spre publicare.

Diana Petronela Semnat digital de
Petrea Diana Petronela Petrea



Andras Gyorgy
ANCPI, RO-B-F,
2162/23.04.2019
2025.05.14
12:38:09 +03'00'