

PLAN PARCELAR SPRE PUBLICARE


Sistem de proiectie: STEREO 70

Scara: 1: 2.000

or. Miercurea Nirajului, intravilan, jud. Mureş
TARLA nr. 71, PARCELA nr. A 2430

VIZAT,
Comisia locală de fond funciar
MIERCUREA NIRAJULUI
JUDEȚUL MUREȘ
Primar,
Secretar

Data: 12.01.2025
Ștampila

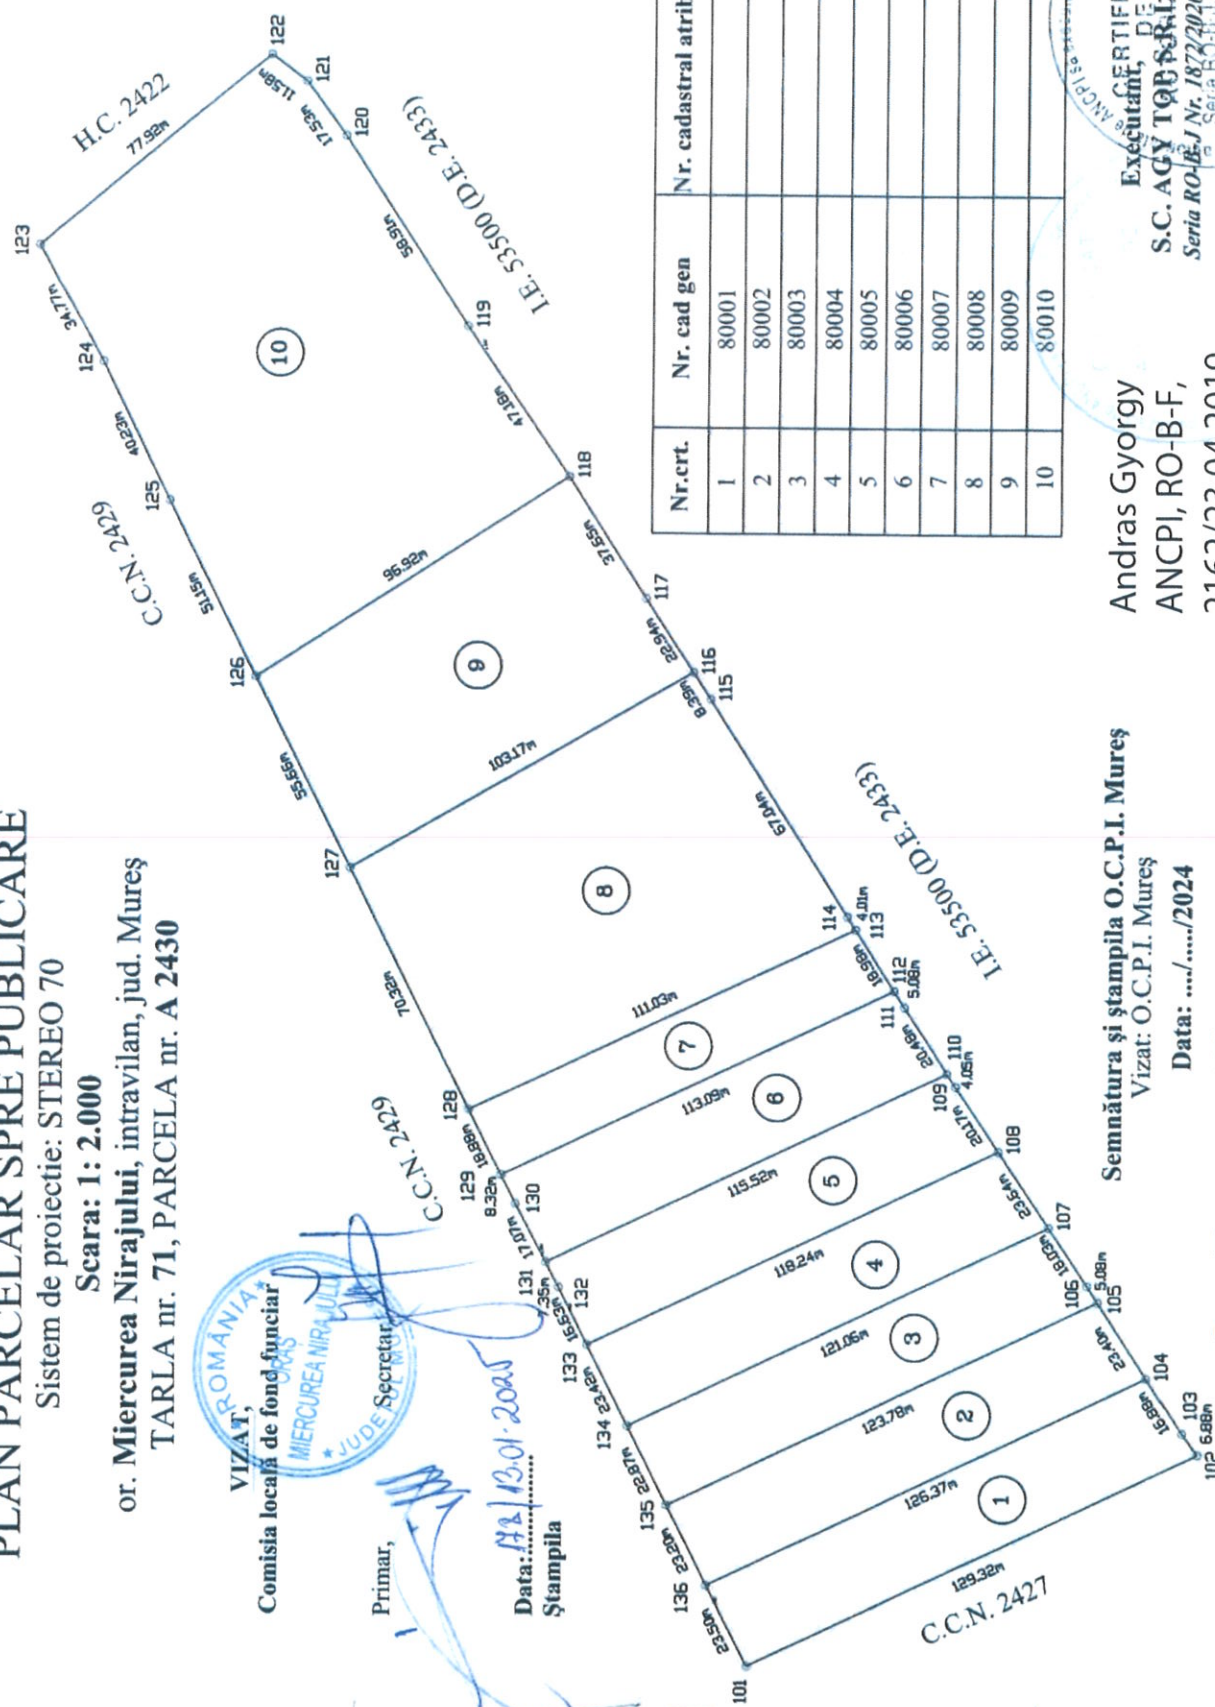

Nr.crt.	Nr. cad gen	Nr. cadastral atribuit
1	80001	
2	80002	
3	80003	
4	80004	
5	80005	
6	80006	
7	80007	
8	80008	
9	80009	
10	80010	

Semnătura și ștampila O.C.P.I. Mureş
Vizat: O.C.P.I. Mureş

Data:/2024

Prezentul document este valabil însoțit de Procesul verbal de recepție
admitere nr. 1429/16.05.2025 și de tabelul parcelar spre publicare.

Diana Petronela Petrea
Semnat digital de Diana Petronela Petrea

-- Prezentul plan parcelar este valabil însoțit de TABELUL PARCELAR SPRE PUBLICARE --

Andras Gyorgy
ANCPI, RO-B-F,

2162/23.04.2019

2025.02.10 07:59:30

+02'00'

Executant, D.E.

S.C. AGY TQB SRL
Seria RO-B-F, Nr. 1672

Seria RO-B-F, Nr. 1672

Semnătura și ștampila

Data: 30.09.2024

E=486078
N=558569

E=486078
N=558746

Tabel Parcelar spre Publicare
Taria nr. 71, Parcela nr. A2430
MIERCUREA NIRAJULUI

Anexă Nr. 32

Nr. Taria	Nr. crt. (ordinea în taria)	Nr. cadastral inițial	Nr. Carte Funciara	Nr. parcela/ (nr. topografic)	Nr. Cad/ Nr. CF	Suprafata parcela Din acte (mp)	Categ. Folosinta	Suprafata totala Imobil din act (mp)	Suprafata totala Imobil determinata (mp)	Nume si prenume proprietar	Act proprietate (nr./data)	CONSTRUCTII			Observatii	Nr. CADGEN
												Cod Constr.	Dest Constr.	Supra la sol constr. (mp)		
71	1			2430/1		3000	A	3000	3000	Berecki Alexandru	T.P. 79547/16.12.2002					80001
71	2			2430/2		2900	A	2900	2900	Berecki Margit, Simon Rozalia	T.P. 78643/13.03.1995					80002
71	3			2430/3		2800	A	2800	2800	Novak Zsuzsa	T.P. 78693/15.05.1995					80003
71	4			2430/4		2800	A	2800	2800	Farkas Irma	T.P. 78411/20.05.1994					80004
71	5	50821	50821	2430/5	50821	2800	A	2800	2800	Tanaszi Arpad, Tanaszi Rozalia	C.F. 50821-Miercurea					80005
71	6			2430/6		2900	A	2900	2900	Peterfi Lajos, Peterfi Gyula, Peterfi Sandor, Peterfi Karoly	Nirajului T.P. 78338/03.02.1994					80006
71	7			2430/6/1		2112	A	2112	2112	Proprietar neidentificat	Legea nr. 7/13.03.1996 (Adeverinta nr. 180/13.01.2025)				Rezerva comisiei locale de fond funciar	80007
71	8			2430/7		8000	A	8000	8000	Kiss Lajos, Kiss Laszlo	T.P. 79605/20.11.2002					80008
71	9			2430/8		5800	A	5800	5800	Ince Irma, Kiss Iona	T.P. 80344/30.03.2009					80009
71	10	50557	50557	2430/9	50557	11500	A	11500	11500	Imreh Robert	C.F. 50557-Miercurea					80010
TOTAL SUPRAFATA						44612		44612	44612		Nirajului					



Vizat Comisia Locala de Fond Funciar
Președinte

OCPI (recepție)

semnătura și parafa inspectorului

Valabil doar însoțit de planul parcelar recepționat

Prezentul document este valabil însoțit de Procesul verbal
de recepție admitere nr. 1429/16.05.2025 și de planul
parcelar spre publicare.

Diana Petronela Semnat digital de
Petrea Diana Petronela Petrea



Andras Gyorgy
ANCPI, RO-B-F,
2162/23.04.2019
2025.05.14 12:32:00
+03'00'