PLAN URBANISTIC GENERAL

MIERCUREA NIRAJULUI

REGLEMENTARI ECHIPARE EDILITARA
- RETEA DE CANALIZARE + GAZ

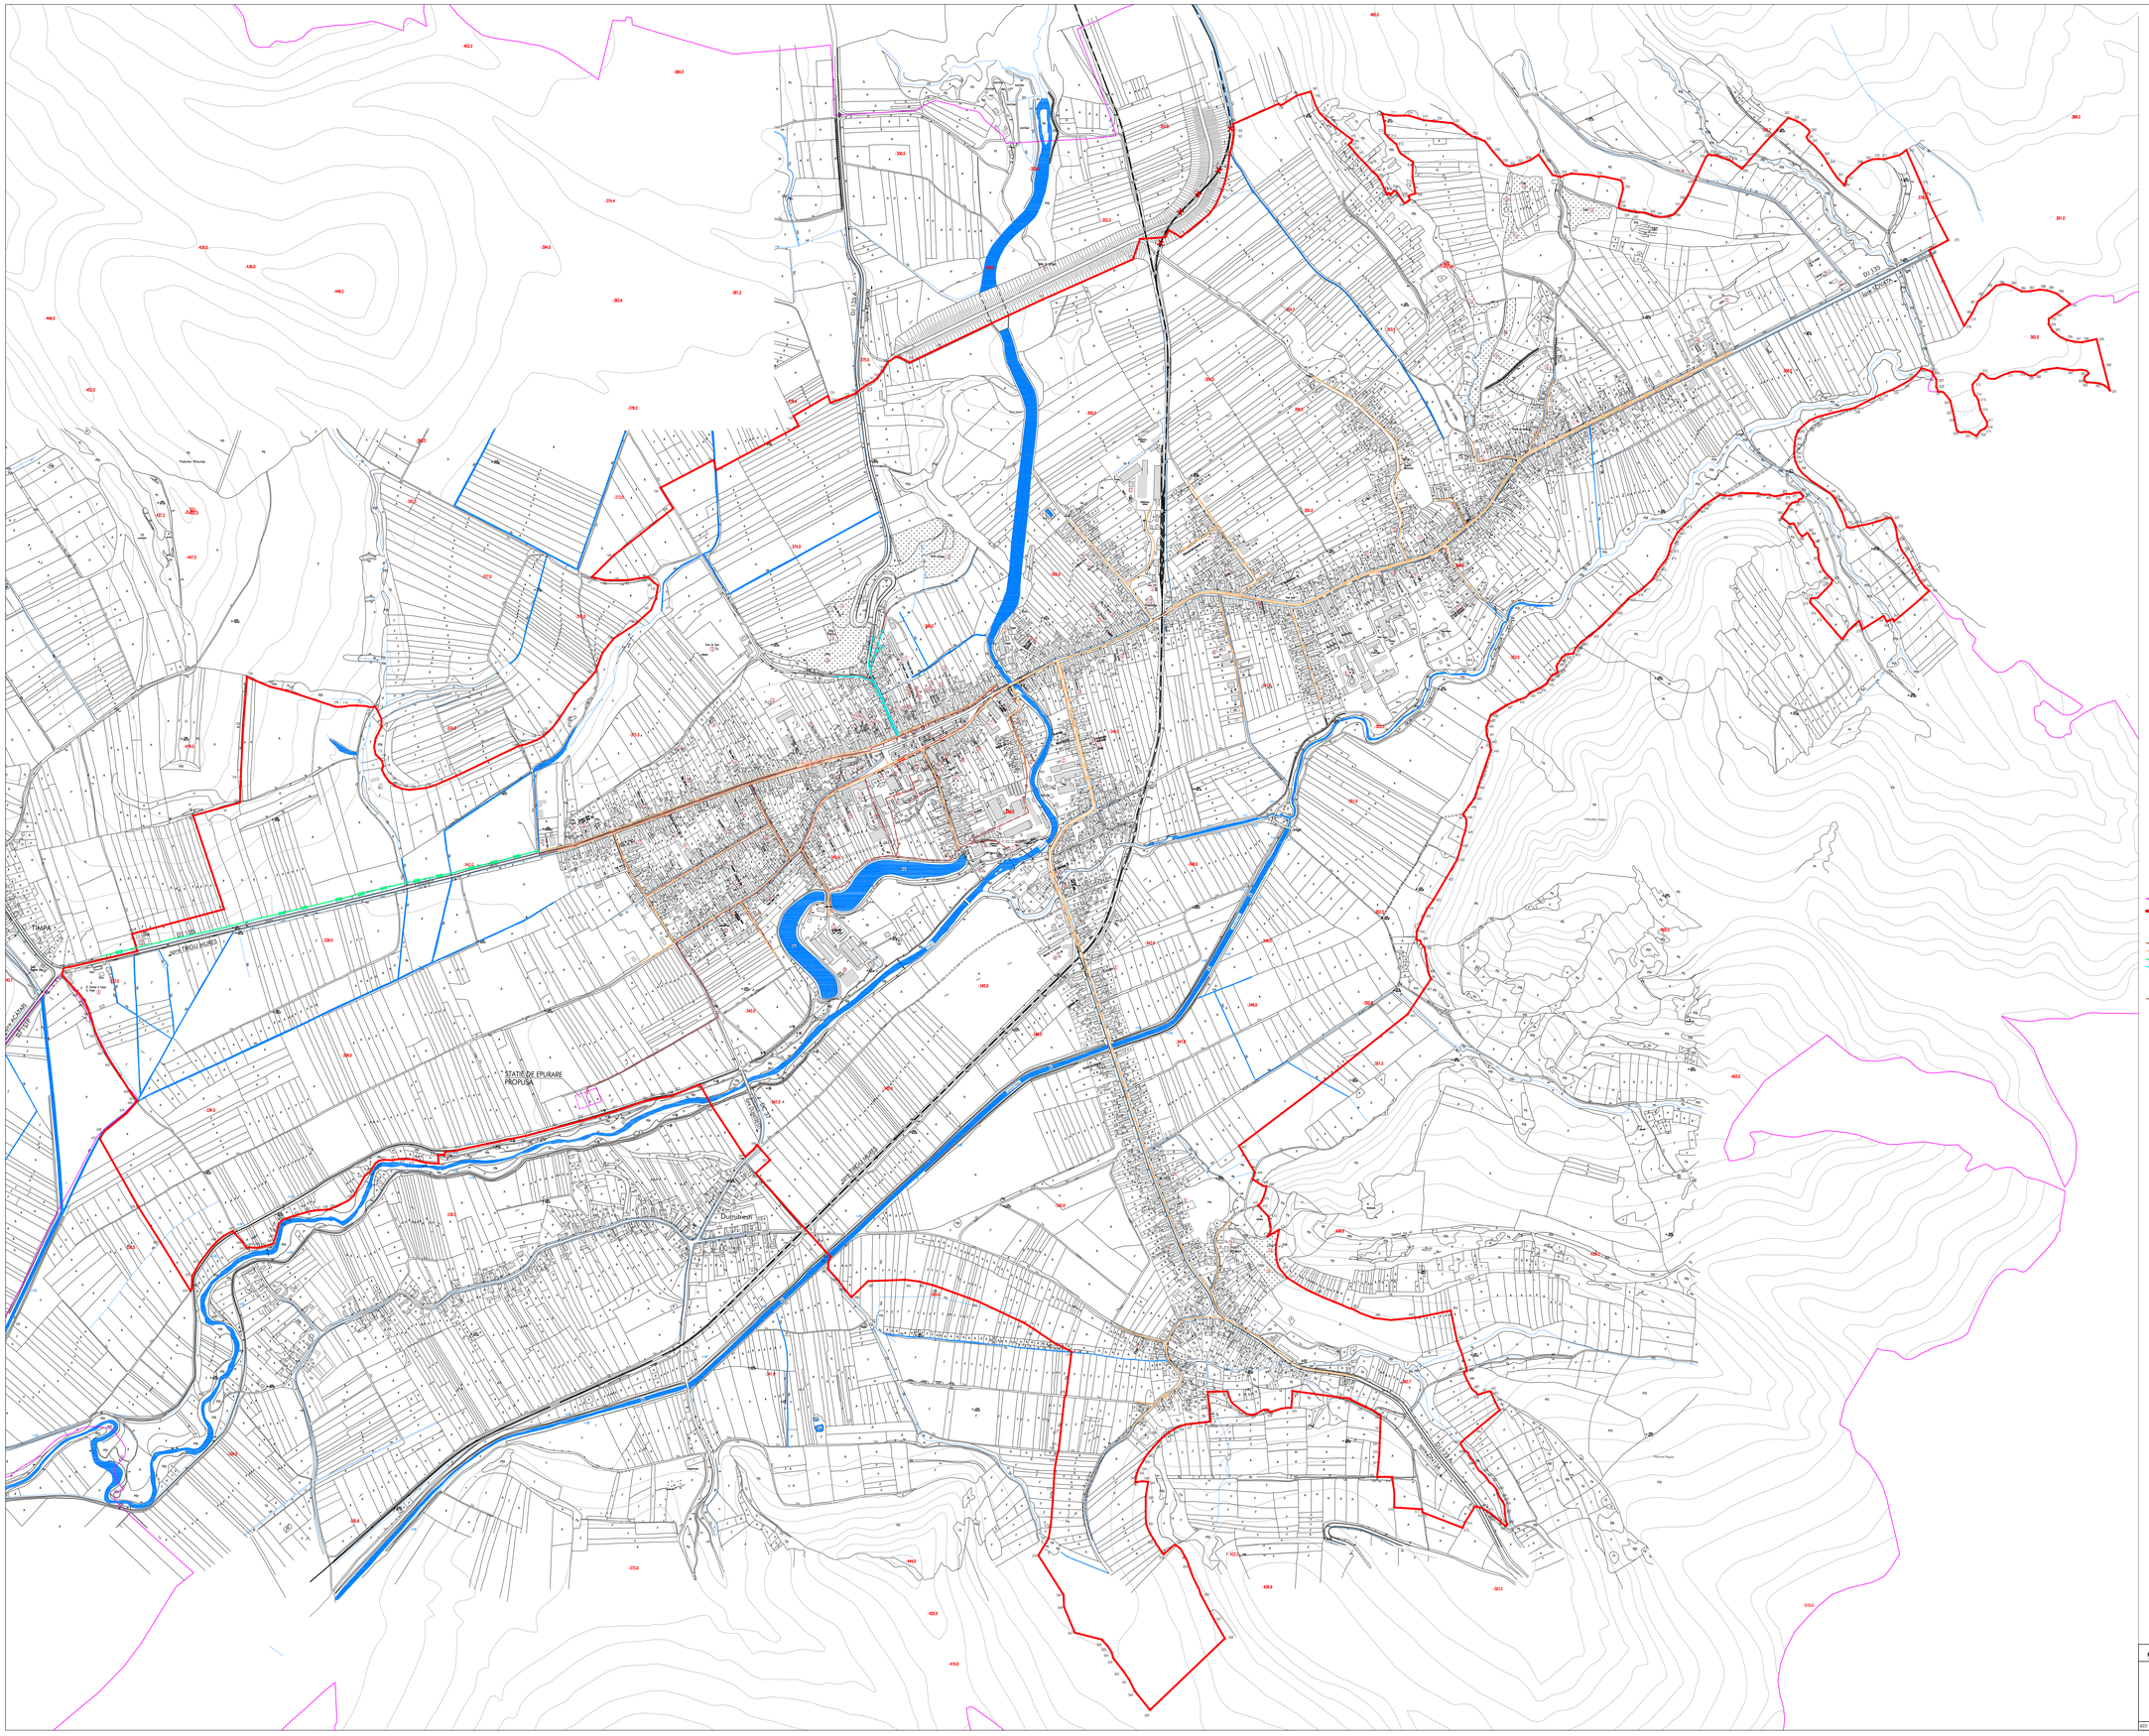

LEGENDĂ:

LIMITE:

- LIMITA ADMINISTRATIVA
- LIMITA INTRAVILANULUI PROPUS

RETELE EXISTENTE:

- RETEA DE CANALIZARE MENAJERA – EXISTENTA
- CONDUCTA GAZ DE PRESIUNE JOASA – E-ON S.A.
- CONDUCTA GAZ DE PRESIUNE MEDIE – E-ON S.A.
- CONDUCTA GAZ SUBTERANA – E-ON S.A.

RETELE PROPUSE:

- RETEA DE CANALIZARE MENAJERA – PROPUSA

DOTĂRI:

1. PRIMARIE
2. POLITIE
3. POSTA + COOPERATIVA DE CREDIT
4. GARA CFR
5. SERV. PT. POMPIERI
6. LICEU TEORETIC
7. SCOALA GENERALA
8. GRADINITA
8a. GRADINITA CU PROGRAM NORMAL
8b. GRADINITA CU PROGRAM PRELUNGIT
9. CENTRU SANITAR PT. AMBULANTE
10. CENTRU TERITORIAL PT. AMELIORARE SI REPRODUCERE IN ZOOTEHNIE
11. CASA DE CULTURA
12. SIRENA DE SPORT
13a. BISERICA
13b. MONUMENT CLOPOTNITA DE LEMN
14. CIMITIR
15. PARCHIE
16. C.F.R. S.A. DISTRIBUTIE CARBURANTI-PETROM
17. C.F.R. S.A.
18. B.R.D.
19. A.I.V.R.O.M.
20. AGENTIE LOTO
21. DIRECTIA SANITARA VETERINARA
22. DIRECTIA SANITARA VETERINARA
23. DISPENSAR VETERINAR
24. ADAPOST CAINI
25. FARMACIE VETERINARA
26. FITOFARMACE
27. MAGAZIE SEMINTE
28. RESTAURANT
29. SUPERMARKET
30. MAGAZIN ALIMENTAR
31. MAGAZIN ABC
32. MAGAZIN CARNE + MEZELURI
33. MAGAZIN PAINE
34. MAGAZIN ROMCITAL
35. MAGAZIN CONEX
36. MAGAZIN ORANGERIE
37. MAGAZIN MOBILIMARIE
38. MAGAZIN ELECTRICE
39. MAGAZIN SECOND-HAND
40. MAGAZIN TRICOTAJE
41. MAGAZIN ARTICOLE TEXTILE
42. MAGAZIN ARTICOLE GOSPODARESTI
43. MAGAZIN MARFURI INDUSTRIALE
44. MAGAZIN PIESE AUTO
45. MAGAZIN PIESE MASINI AGRICOLE SI TRACTOARE
46. MAGAZIN MATERIALE DE CONSTRUCTII
47. MAGAZIN FIER
48. ADAPOST SI VINZARE LEGUME FRUCTE
49. PROD.SI COMERT CU FLORI-GERNI
50. COMERT INTERNATIONAL
51. CHIOSCEU
52. BAR
53. CAFE BAR 21 + MINI MARKET
54. CAFE BAR "MAGIC"
55. CORCIMA
56. SEDIU BALONGAR
57. SEDIU COOPERATIVA DE CONSUM
58. SEDIU COOP. DE CREDIT AGRICOLA AGRICULTORI
59. STATIE DE ITIVARE
60. VULCANIZARE
61. SPALATORIE AUTO + PIESE AUTO
62. CONSULTANTA IN APARATE, MANAGMENT
63. BIROU DE CONTRUTRI SI SOCIETATI
64. BIROU ONG
65. COLECTIVITATEA DESEURILOR
66. ATELIER DE PROIECTARE
67. ATELIER REPARATII ANVELOPE
68. ATELIER REPARATII MOBILE VECHI
69. ATELIER RECICLAT ADAOSTI VALORI, MOBILA
70. ATELIER DE CONFECTII HAINE
71. ATRELIERE MARUNTA SI CONFECTIONARE
72. ATELIER REPARATII TRAPLANE
73. ATELIER REPARATII LA CAZANE
74. ATELIER DE REPARATII SI CONFECTII METALICE
75. ATELIER REPARATII ELECTRICE
76. ATELIER REPARATIE AUTO
77. SPALATORIE AUTO
78. MAGAZIN TURNUE

UNITĂTI DE PRODUCTIE:

A. S.C.C.A. NIRAJUL – ATELIER MOBILA, FERONERIE, CAHLE TERACOTA
B. L.P.P.S.M. – FABRICA DE PRELUCRARE LEMN
C. I.P.P.
D. SC. TRANGER COMER SRL – DEPOZIT + CONSIGNATIE
E. SC. TOPANCE INVEST SRL
F. SC. TOPANCE RICCARDO SRL
G. FABRICA DE PRODUCTE LOHORURI
H. MOARA
I. DEPOZIT FIER VECHI
J. TABACARIE
K. ATELIER CONFECTII PIELARIE
L. ATELIER PIELARIE
M. ATELIER PIETRE FUNERARE
N. LUTARIE
O. SERV. PT. POMPARE GAZ
P. BARAJ DE CAPTARE
R. STATIA DRUMURI SI PODURI
S. ATELIER DE TAMPLARIE
T. ZIDARIE, PROD.SI DESF. ELEMENTE DIN B.A.
U. ATELIER DE MOBILA SI BINALE
V. ATELIERE BRUTA LEMN
X. BRICOLAGE
AA. ATELIER CROITORIE
BB. BALONGAR
CC. PLANTORNA PT. SPECIA DE ZAHAR
DD. ATELIER TIPOGRAF
EE. ATELIER CONF. SI COMERT COLUR DIN NUIELE

NOTA:

- Distanta de protectie fata de LEA este de 8 m
- Distanta de protectie fata de CF este de 20 m
- Distanta de protectie fata de GAZ este de 50 m de o parte si de alta a retelei de gaz.
- Distanta de protectie fata de Drumul Dubului fata de gardul curtilului este este de 50 m
- Distanta de protectie fata de DJ in intravilan este de 12+12 m din axul drumului.

A&G ARCHITECTURE — BIROU DE ARHITECTURA SI URBANISM TIRGU MURES – J26-728-1994	ref. proiect	arh. Octavian LIPOVAN	
	proiectat	–	
	desenat	ing. Ionela ANTAL	
	verificat	arh. WINKLER Enikö	
	SEMNATURI	PRIMARIA LOC. MIERCUREA NIRAJULUI	FAZA: PUZ
		JUDETUL MURES	
	TITLU	REGLEMENTARI ECHIPARE EDILITARA	DATA: / NR.PROIECT:
	PROIECT	ORAS: MIERCUREA NIRAJULUI	Ian. 'M 2005 / 120/05
	TITLU	PLAN URBANISTIC GENERAL	SCARA: / NR.PLANSA:
ACEST PROIECT ESTE PROPRIETATEA BIROULUI A.&G. ARHIDAR SRL, ORICAREI LA ALTA FOLOSIRE LA ORICE SCOPURI FARA ACORDUL SCRIS AL ACESTUI BIROU	PLANSA	RETEA DE CANALIZARE + GAZ	1:5000 / A 04.1