
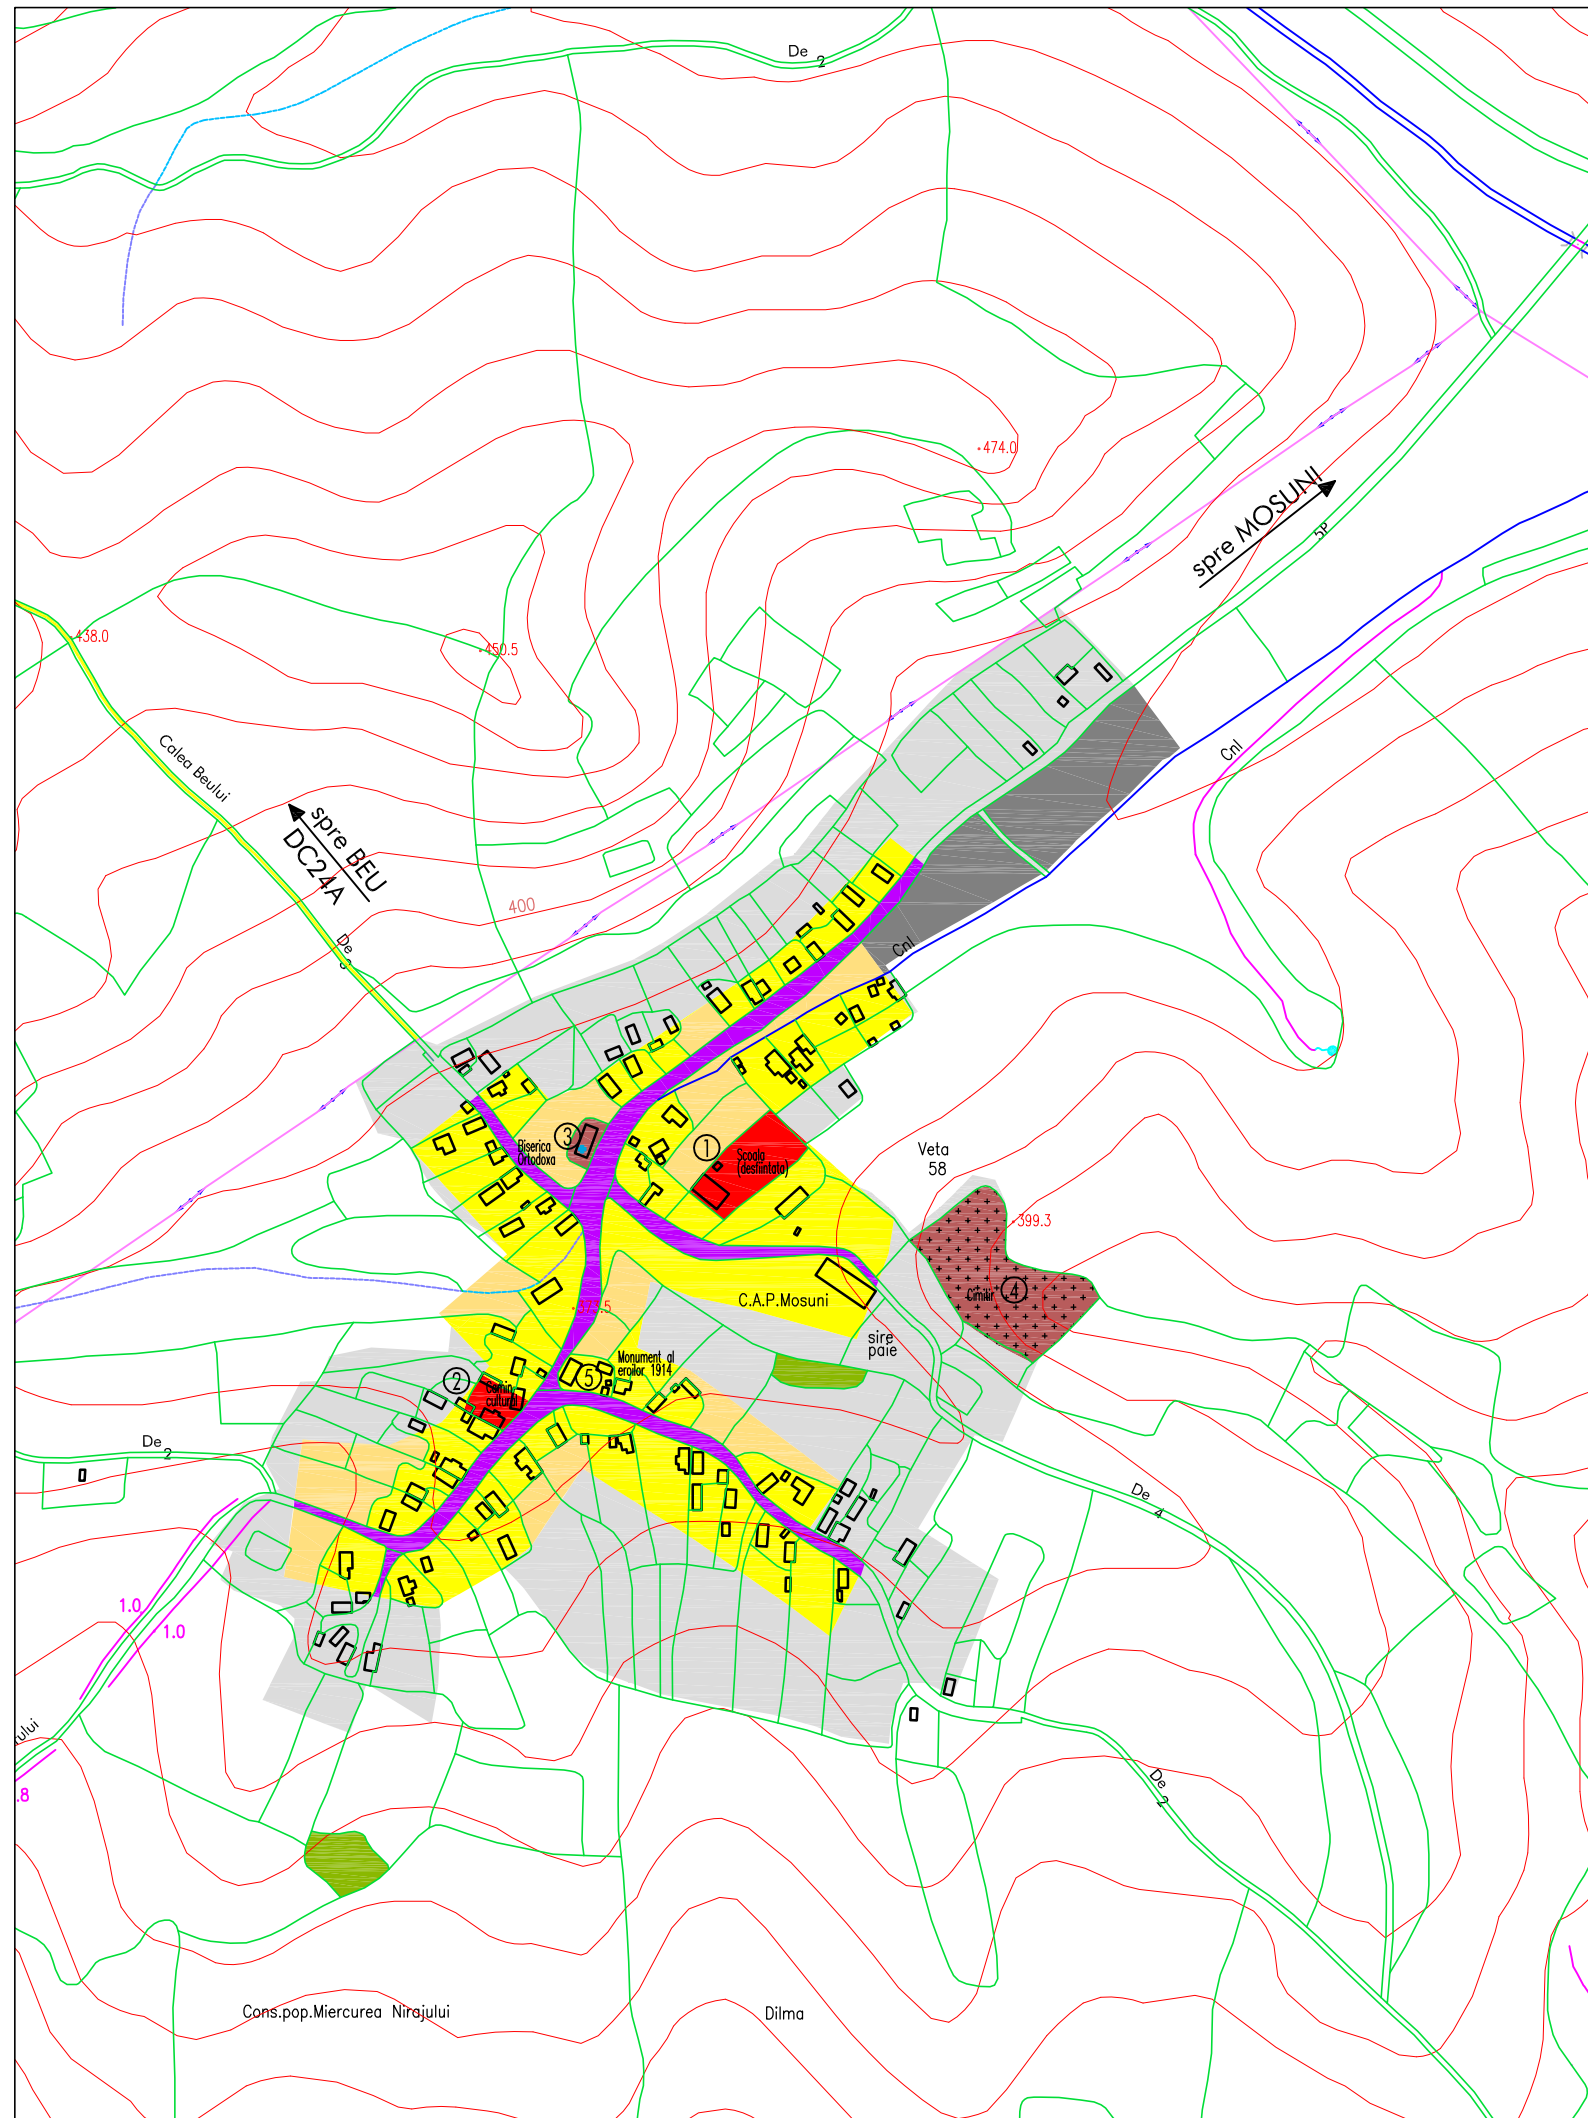


PLAN URBANISTIC GENERAL VETA

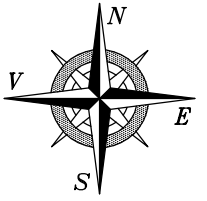

LEGENDĂ:

LIMITE:

- LIMITA TERITORIULUI ADMINISTRATIV
- LIMITA INTRAVILANULUI EXISTENT

ZONIFICARE:

- ZONA DE LOCUIT CU REGIM MIC DE INALTIME
- ZONA PENTRU INSTITUTII SI SERVICII PUBLICE
- ZONA PENTRU UNITATI INDUSTRIALE / DEPOZITARE
- ZONA PENTRU UNITATI AGRICOLE
- SPATII PLANTATE, AGREMENT SI SPORT
- TERENURI AGRICOLE IN INTRAVILAN
- ZONA DE GOSPODARIE COMUNALA, CIMITIRE
- ZONA CAI DE COMUNICATIE RUTIERA SI AMENAJARI AFERENTE
- ZONA CAI DE COMUNICATIE FERoviARA SI AMENAJARI AFERENTE
- APE
- TERENURI FORESTIERE
- TERENURI CE NECESITA MASURI DE PROTECTIE / AMELIORARE IMPOTRIVA RISCURILOR NATURALE (INUNDATII, ALUNECARI)
- TERENURI NEPRODUCTIVE
- SUPRAFETE SOLICITATE PENTRU INTRODUCERE IN INTRAVILAN

DRUMURI:

- DRUM NATIONAL
- DRUM JUDETEAN
- DRUM COMUNAL
- DRUM DE CIMP

STRĂZI:

- STRAZI CU IMBRACAMINTI DEFINITIVE
- STRAZI CU IMBRACAMINTI PROVIZORII - PAMINT, PIETRIS

DOTĂRI:

1. SCOALA (DESFIIINTATA)
2. CAMIN CULTURAL
3. BISERICA ORTODOXA
4. CIMITIR
5. MONUMENT AL EROILOR 1914



BIROU DE ARHITECTURA SI URBANISM
TIRGU MURES - J26-728-1994

sef proiect	arch. Octavian LIPOVAN		
proiectat	-		
desenat	ing. DICONI Ionela		
verificat	arch. WINKLER Eniko		
BENEFICIAR: PRIMARIA LOC. MIERCUREA NIRAJULUI JUDETEL MURES			FAZA: PUG
TITLU	PLAN URBANISTIC GENERAL	DATA:	NR.PROIECT:
PROIECT:	SAT: VETA	trim. IV 2002	54.02
TITLU	SITUATIE EXISTENTA	SCARA:	NR.PLANSĂ :
PLANSĂ:	SI PRIORITY	1:5000	A 02.1