


# PLAN URBANISTIC GENERAL VETA

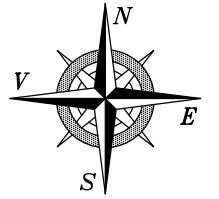

## LEGENDĂ:

### LIMITE:

- 101 199  
 LIMITA INTRAVILANULUI PROPUȘ  
 LIMITA ZONEI CENTRALE

### ZONIFICARE FUNCȚIONALĂ:

- ZONA PENTRU LOCUINTE CU REGIM MIC DE ÎNĂLȚIME
- ZONA PENTRU LOCUINTE CU REGIM MARE DE ÎNĂLȚIME
- ZONA PENTRU INSTITUȚII ȘI SERVICII PUBLICE
- ZONA PENTRU UNITĂȚI INDUSTRIALE
- ZONA PENTRU UNITĂȚI AGRICOLE
- SPAȚII PLANTATE, AGREMENT ȘI SPORT
- ZONA DE GOSPODĂRIE COMUNALĂ, CIMITIRE
- ZONA CĂI DE COMUNICĂȚIE RUTIERĂ ȘI AMENAJĂRI AFERENTE
- ZONA CĂI DE COMUNICĂȚIE FEROVIAȚĂ ȘI AMENAJĂRI AFERENTE
- APE
- TERENURI FORESTIERE

### ZONE DE PROTECȚIE / INTERDICȚIE:

- ZONE PROTEJATE PE BAZA NORMELOR SANITARE
- ZONE PROTEJATE FATA DE CONSTRUCȚII ȘI CULOARE TEHNICE
- ZONE PROTEJATE FATA DE MONUMENTE
- INTERDICȚIE TEMPORARĂ DE CONSTRUIRE PÎNĂ LA ÎNTOCMIREA P.U.Z. SAU P.U.D.
- INTERDICȚIE DEFINITIVĂ DE CONSTRUIRE

### DRUMURI:

- DRUM NAȚIONAL
- DRUM JUDEȚEAN
- DRUM COMUNAL
- DRUM DE CÎMP

### STRĂZI:


- STRĂZI CU ÎMBRĂCĂMIȚI DEFINITIVE
- STRĂZI PROPUȘE PENTRU LĂRGIRE ȘI MODERNIZARE
- STRĂZI PROPUȘE PE TRASEE NOI
- TRASEE PIETONALE PROPUȘE

### DOTĂRI:

1. ȘCOALA (DEȘFIINȚATĂ)
2. CĂMIN CULTURAL
3. BISERICA ORTODOXĂ
4. CIMITIR
5. MONUMENT AL EROILOR 1914

### BILANT TERITORIAL:

ZONE FUNCȚIONALE	EXISTENT		PROPUȘ	
	Suprafața (ha)	%	Suprafața (ha)	%
Locuințe și funcțiuni complementare	9.16	88.94	18.60	84.12
Instituiții și servicii de interes public	0.21	2.03	0.40	1.81
Unități industriale/depozitare	–	–	–	–
Unități agricole	0.15	1.46	0.65	2.94
Căi de comunicații și transport	0.34	3.30	1.64	7.42
Spații verzi de protecție, sport, agrement	–	–	0.10	0.45
Construcții tehnico-edilitare	–	–	–	–
Gospodărie comunală-cimitire	0.44	4.27	0.72	3.26
Ape	–	–	–	–
Păduri	–	–	–	–
<b>TOTAL INTRAVILAN</b>	<b>10.30</b>	<b>100</b>	<b>22.11</b>	<b>100</b>

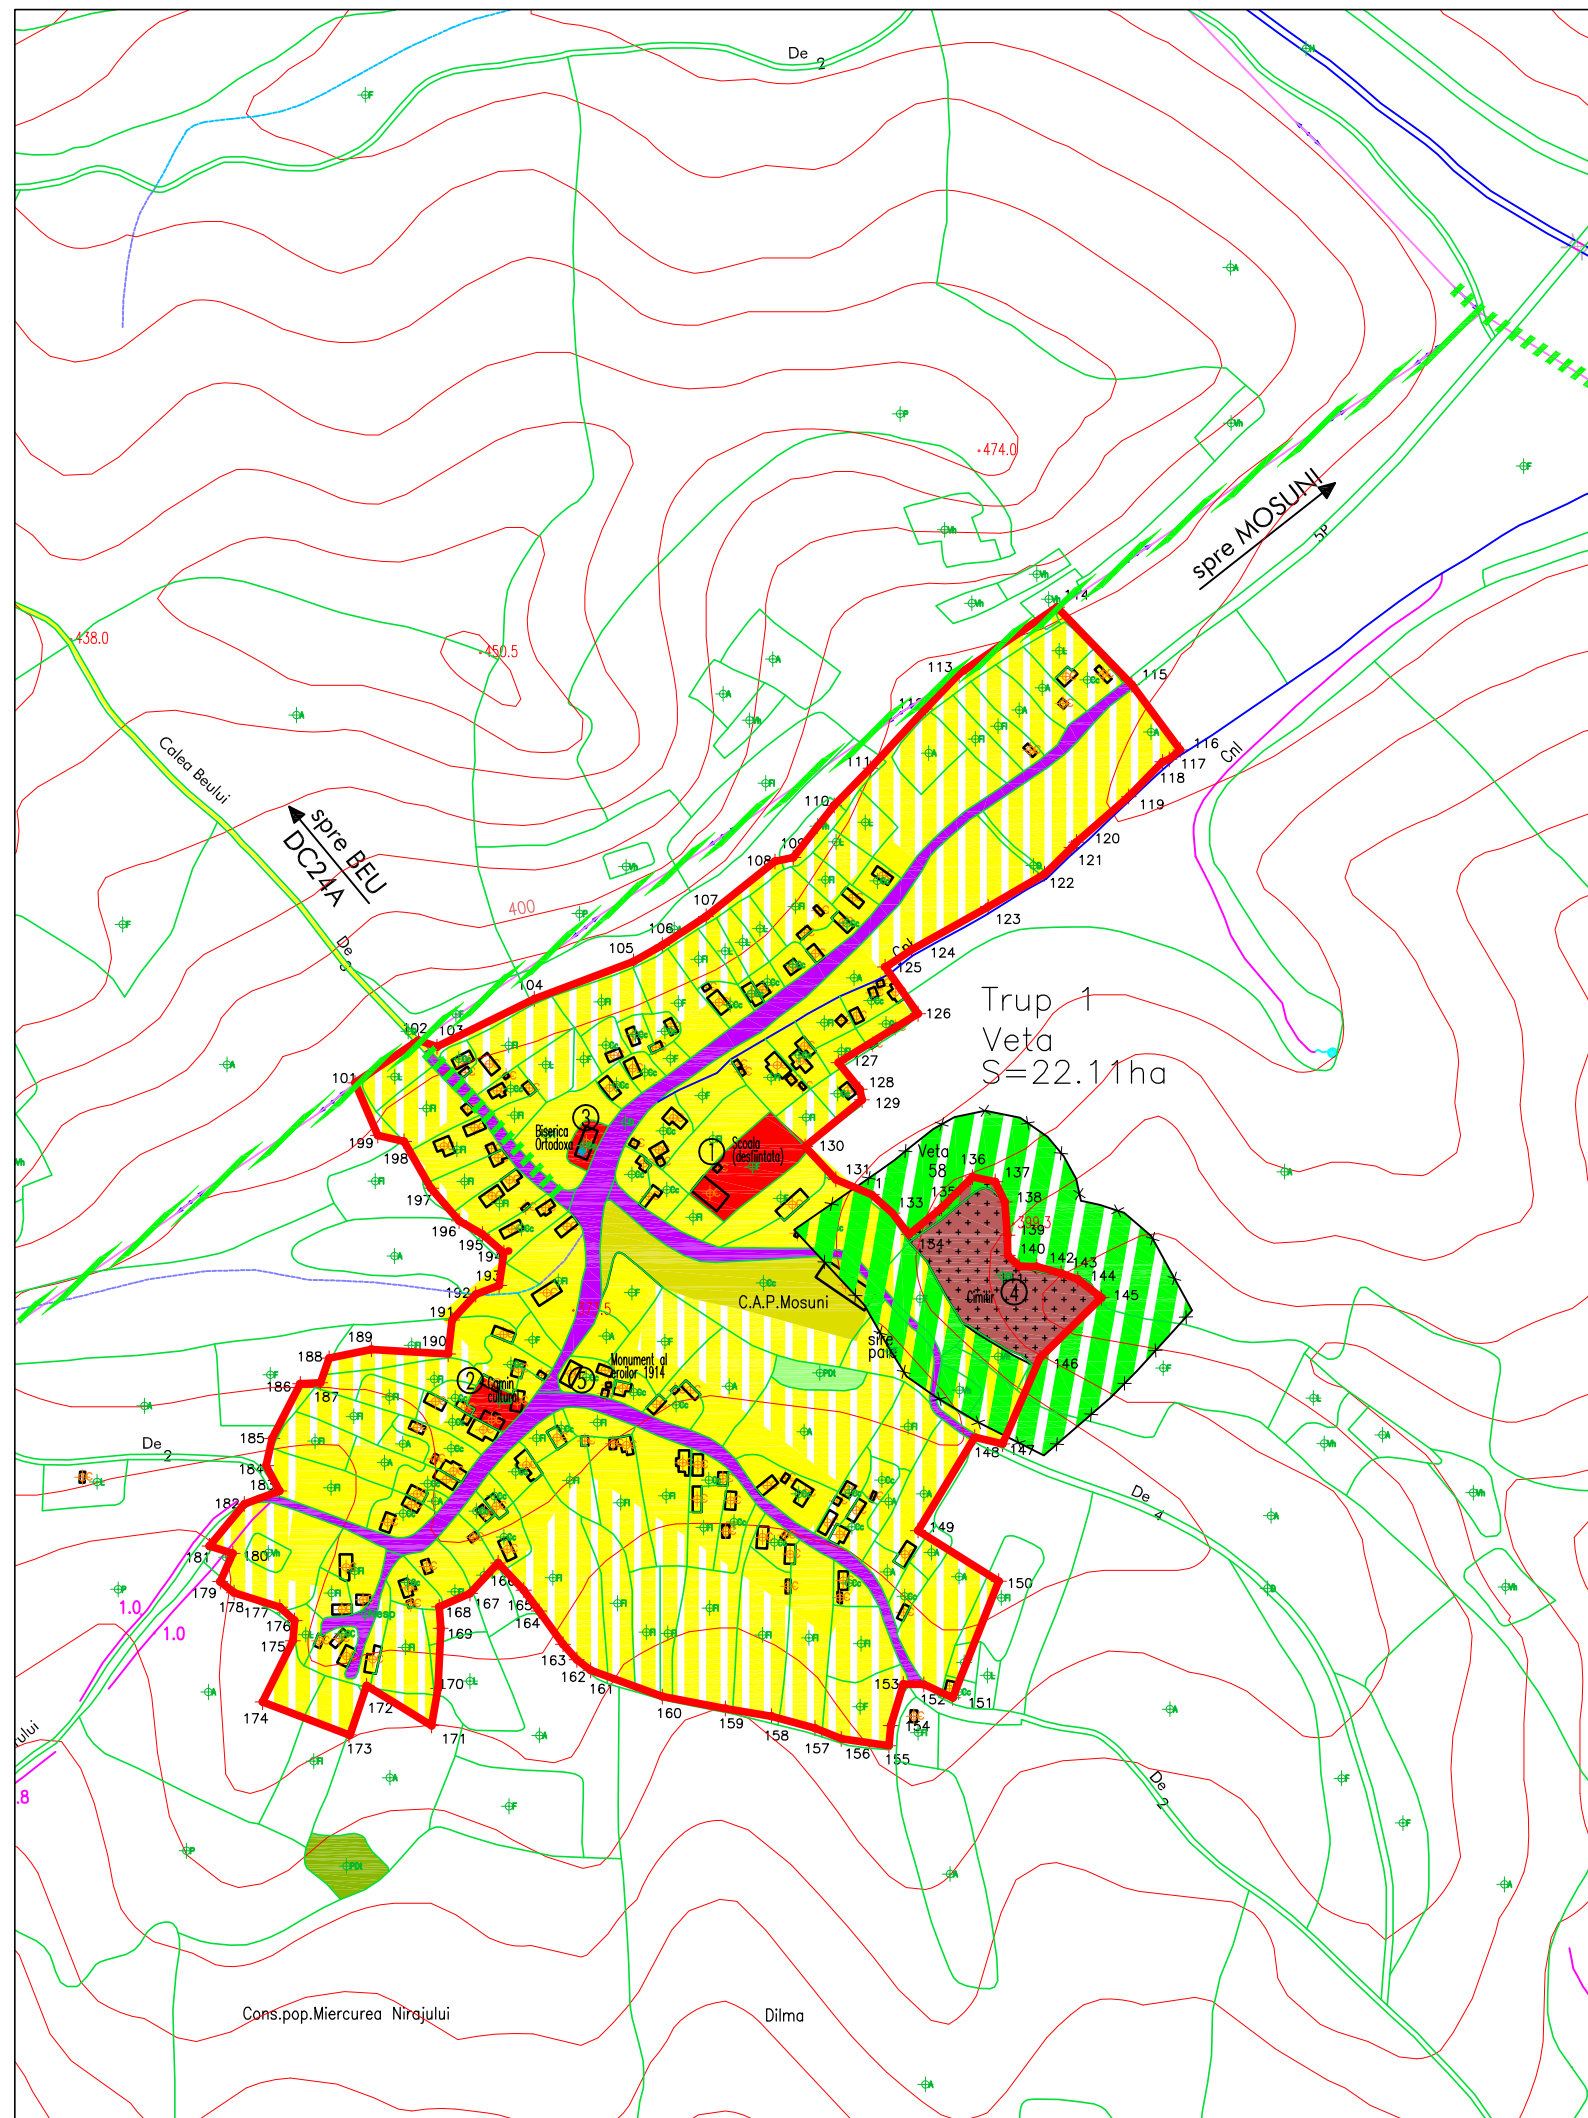

 BIROU DE ARHITECTURĂ ȘI URBANISM TIRGU MUREȘ – J26–728–1994	șef proiect	arh. Octavian LIPOVAN	
	proiectat	–	
	desenat	ing. Aurora COVACI	
	verificat	arh. WINKLER ENIKO	
	BENEFICIAR:	PRIMĂRIA LOC. MIERCUREA NIRAJULUI JUDEȚUL MUREȘ	FAZA: PUG
	TITLU	PLAN URBANISTIC GENERAL	DATA: iunie 2009
	PROIECT:	SAT: VETA	NR.PROIECT: 54–02
	TITLU	REGLEMENTĂRI URBANISTICE	SCARA: 1:5000
	PLANSĂ:	ZONIFICARE	NR.PLANSĂ : A 03.1

ACEȘTI PROIECT ESTE PROPRIETATEA INTELCTUALĂ A ȘC. ARHIGRAF SRL. UTILIZAREA LUI ÎNTRĂ SUB ÎNCĂLĂTORI LEGI DREPTULUI DE AUTOR.