


PLAN URBANISTIC GENERAL VETA

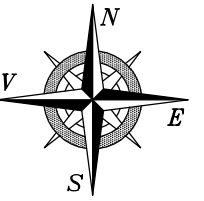

LIMITE:

101 251

- LIMITA INTRAVILANULUI PROPUȘ
- LIMITA UNITATILOR TERRITORIALE DE REFERINȚA
- L1 NUMAR SIMBOL AL UNITATILOR TERRITORIALE DE REFERINȚA

TIPURI DE PROPRIETATE
ASUPRA TERENURILOR DIN INTRAVILAN:

a.) PROPRIETATE PUBLICA

- TERENURI PROPRIETATE PUBLICA DE INTERES NATIONAL
- TERENURI PROPRIETATE PUBLICA DE INTERES JUDEȚEAN
- TERENURI PROPRIETATE PUBLICA DE INTERES LOCAL

b.) PROPRIETATE PRIVATA

- TERENURI PROPRIETATE PRIVATA DE INTERES NATIONAL
- TERENURI PROPRIETATE PRIVATA DE INTERES JUDEȚEAN
- TERENURI PROPRIETATE PRIVATA DE INTERES LOCAL
- TERENURI PROPRIETATE PRIVATA A PERSOANELOR FIZICE SAU JURIDICE

c.) TERENURI IN LITIGIU

- TERENURI IN LITIGIU

CIRCULATIA TERENURILOR


- TERENURI CE SE INTENTIONEAZA A FI TRECUTE IN DOMENIUL PUBLIC
- TERENURI CE SE INTENTIONEAZA A FI TRECUTE IN DOMENIUL PRIVAT AL UNITATILOR ADMINISTRATIV TERRITORIALE
- TERENURI AFLATE IN DOMENIUL PRIVAT DESTINATE CONCESIONARII
- TERENURI AFLATE IN DOMENIUL PRIVAT DESTINATE SCHIMBULUI

DOTĂRI:

1. ȘCOALA (DESFIINȚATA)
2. CAMIN CULTURAL
3. BISERICA ORTODOXA
4. CIMITIR
5. MONUMENT AL EROILOR 1914

OBIECTIVE DE UTILITATE PUBLICA:

DOMENII	CATEGORIA DE INTERES			DIMENSIUNI	
	NATIONAL	JUDEȚEAN	LOCAL	SUPRAFATA TEREN	LUNGIME
INSTITUTII PUBLICE SI SERVICII					
Scoala (desfiintata)			●	2643.55 mp	
Camin cultural			●	861.34 mp	
GOSPODARIE COMUNALA					
Biserica ortodoxa			●	540.12 mp	
Cimitir			●	7196.89 mp	
CAI DE COMUNICATIE					
Drum national					
Drum judetean					
Drum comunal			●	1230.43 mp	148.50 ml
Drumuri de exploatare			●	15131.20 mp	1715.42 ml
CFR					
INFRASTRUCTURA MAJORA					
LEA			●		
Telefonie			●		
Retea apa					
Retea canalizare					
Retea alim. cu gaze naturale			●		
Magistrala gaze naturale					

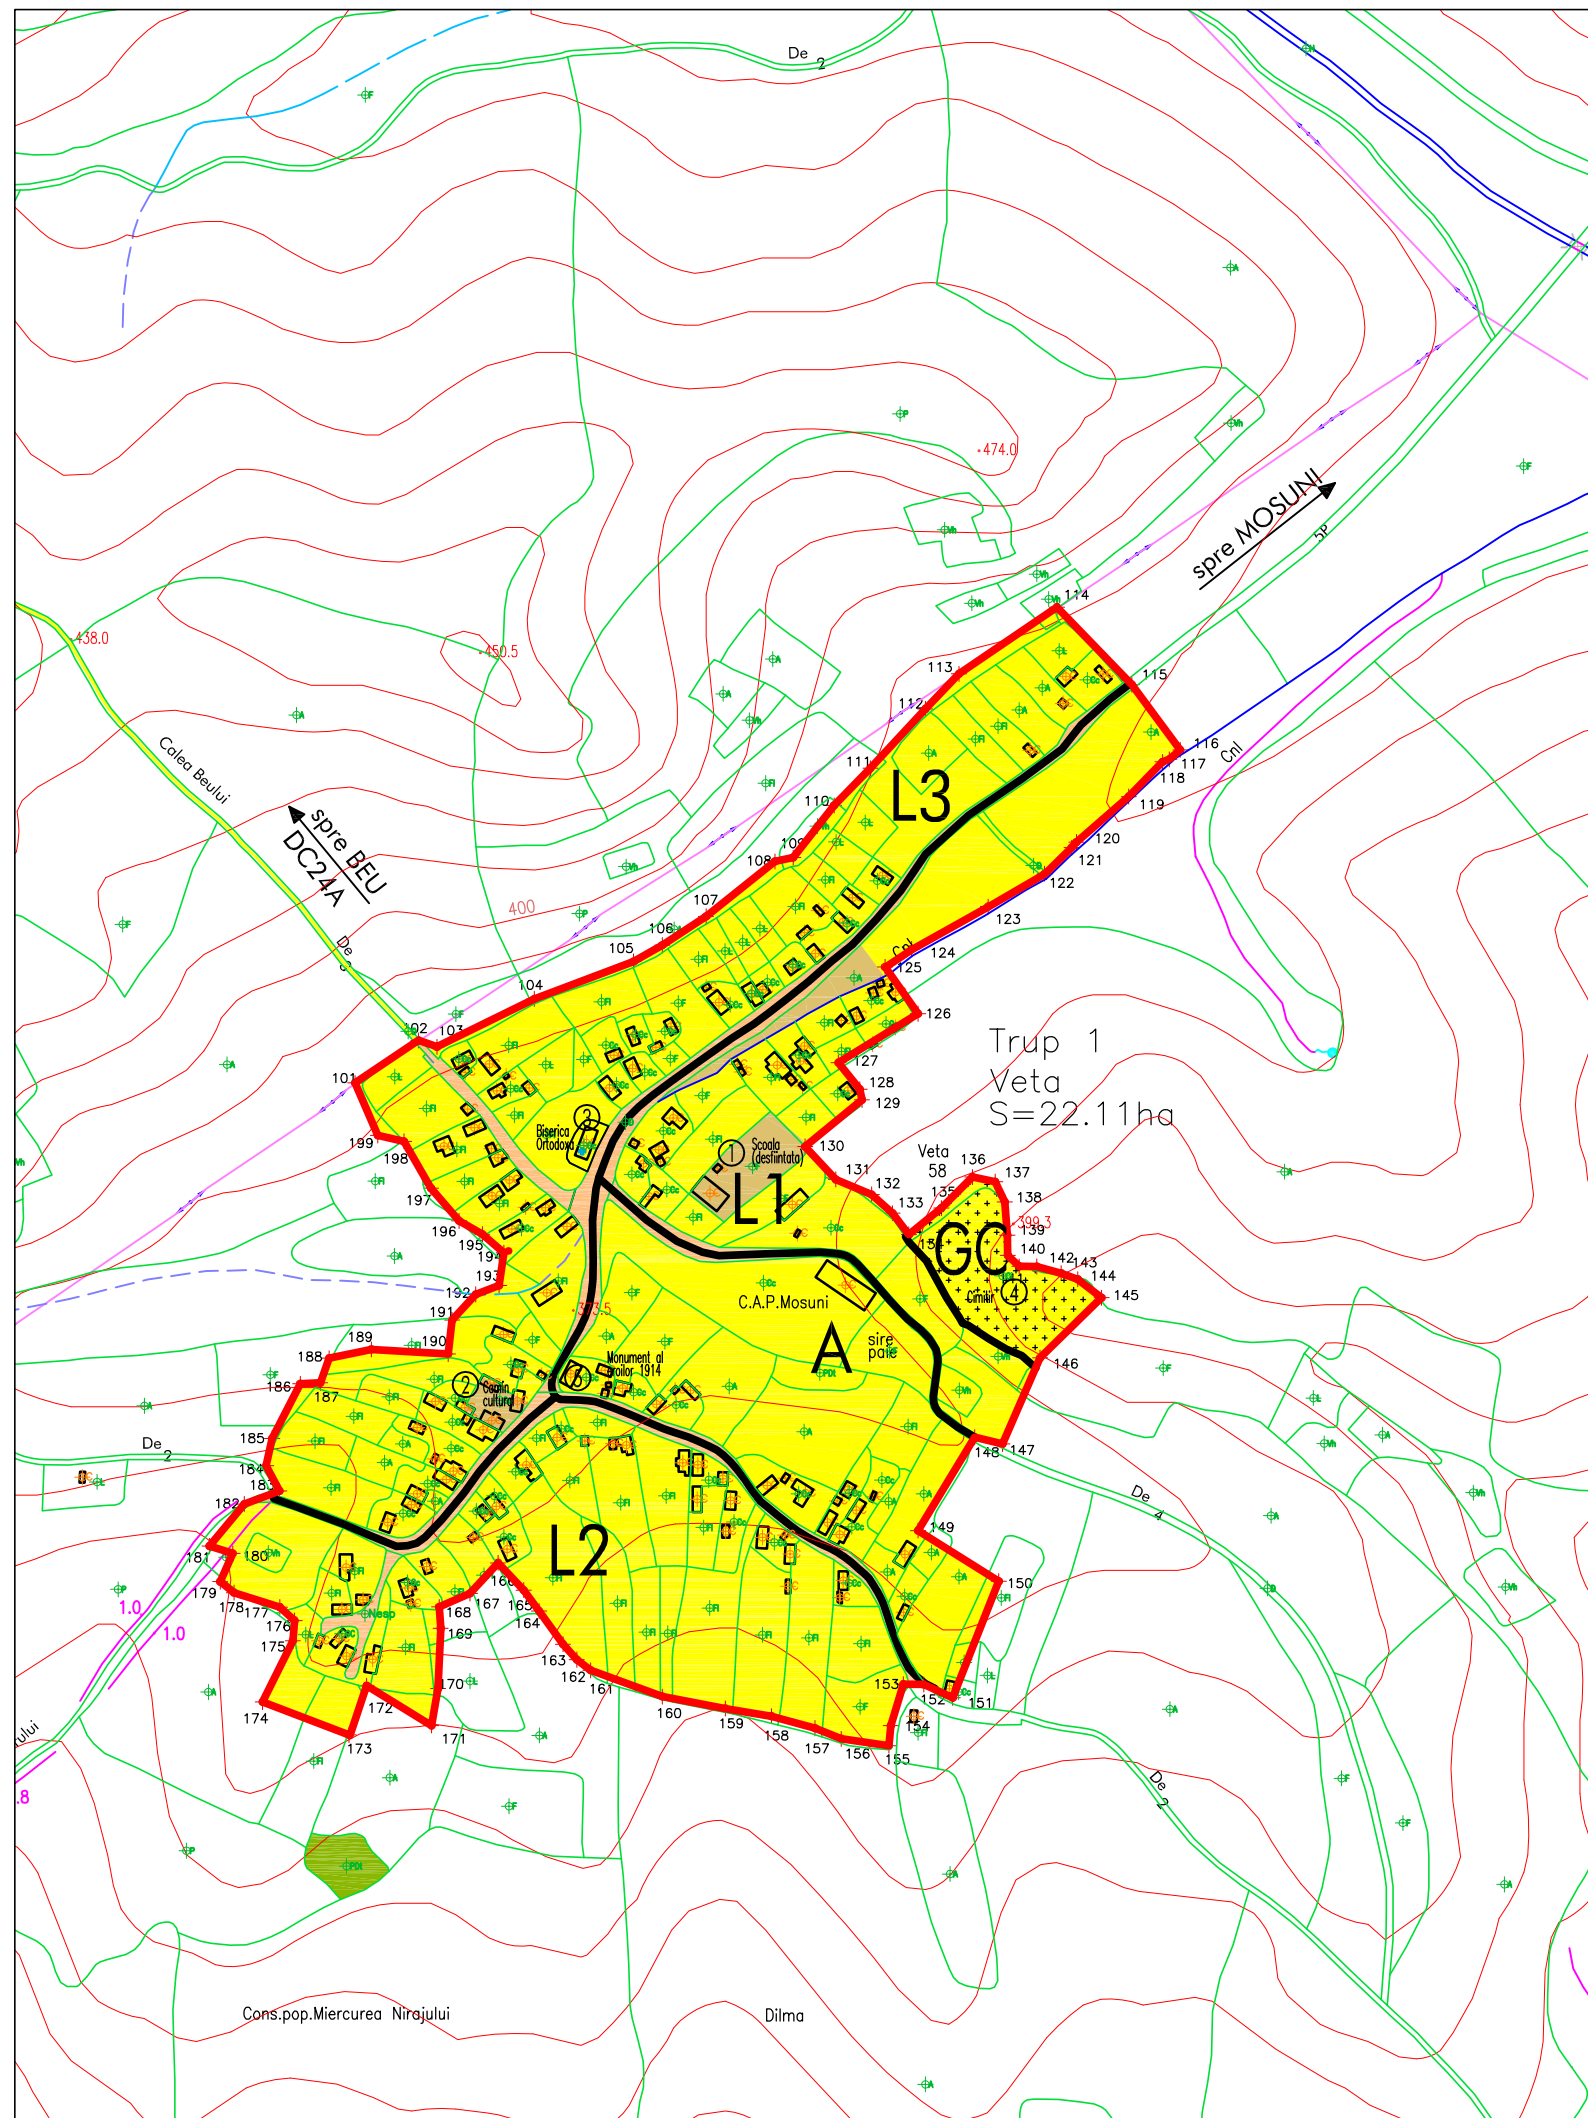

A&G BIROU DE ARHITECTURA SI URBANISM
sc ARHIGRAF srl TIRGU MURES - J26-728-1994

sef proiect	arh. Octavian LIPOVAN
proiectat	-
desenat	t.pr. BREIER Erzebet
verificat	arh. WINKLER Eniko

BENEFICIAR: PRIMARIA LOC. MIERCUREA NIRAJULUI		FAZA:
JUDEȚUL MURES		PUG
TITLU	PLAN URBANISTIC GENERAL	DATA:
PROIECT:	SAT: VETA	trim. IV 2002
TITLU	PROPRIETATEA ASUPRA	NR.PROIECT:
PLANSĂ:	TERENURILOR	54-02
		SCARA:
		1:5000
		NR.PLANSĂ :
		A 04.1

ACEȘT PROIECT ESTE PROPRIETATEA INTELECTUALA A SC ARHIGRAF SRL. UTILIZAREA LUI INTRA SUB INCIDENTA LEGII DREPTULUI DE AUTOR.