
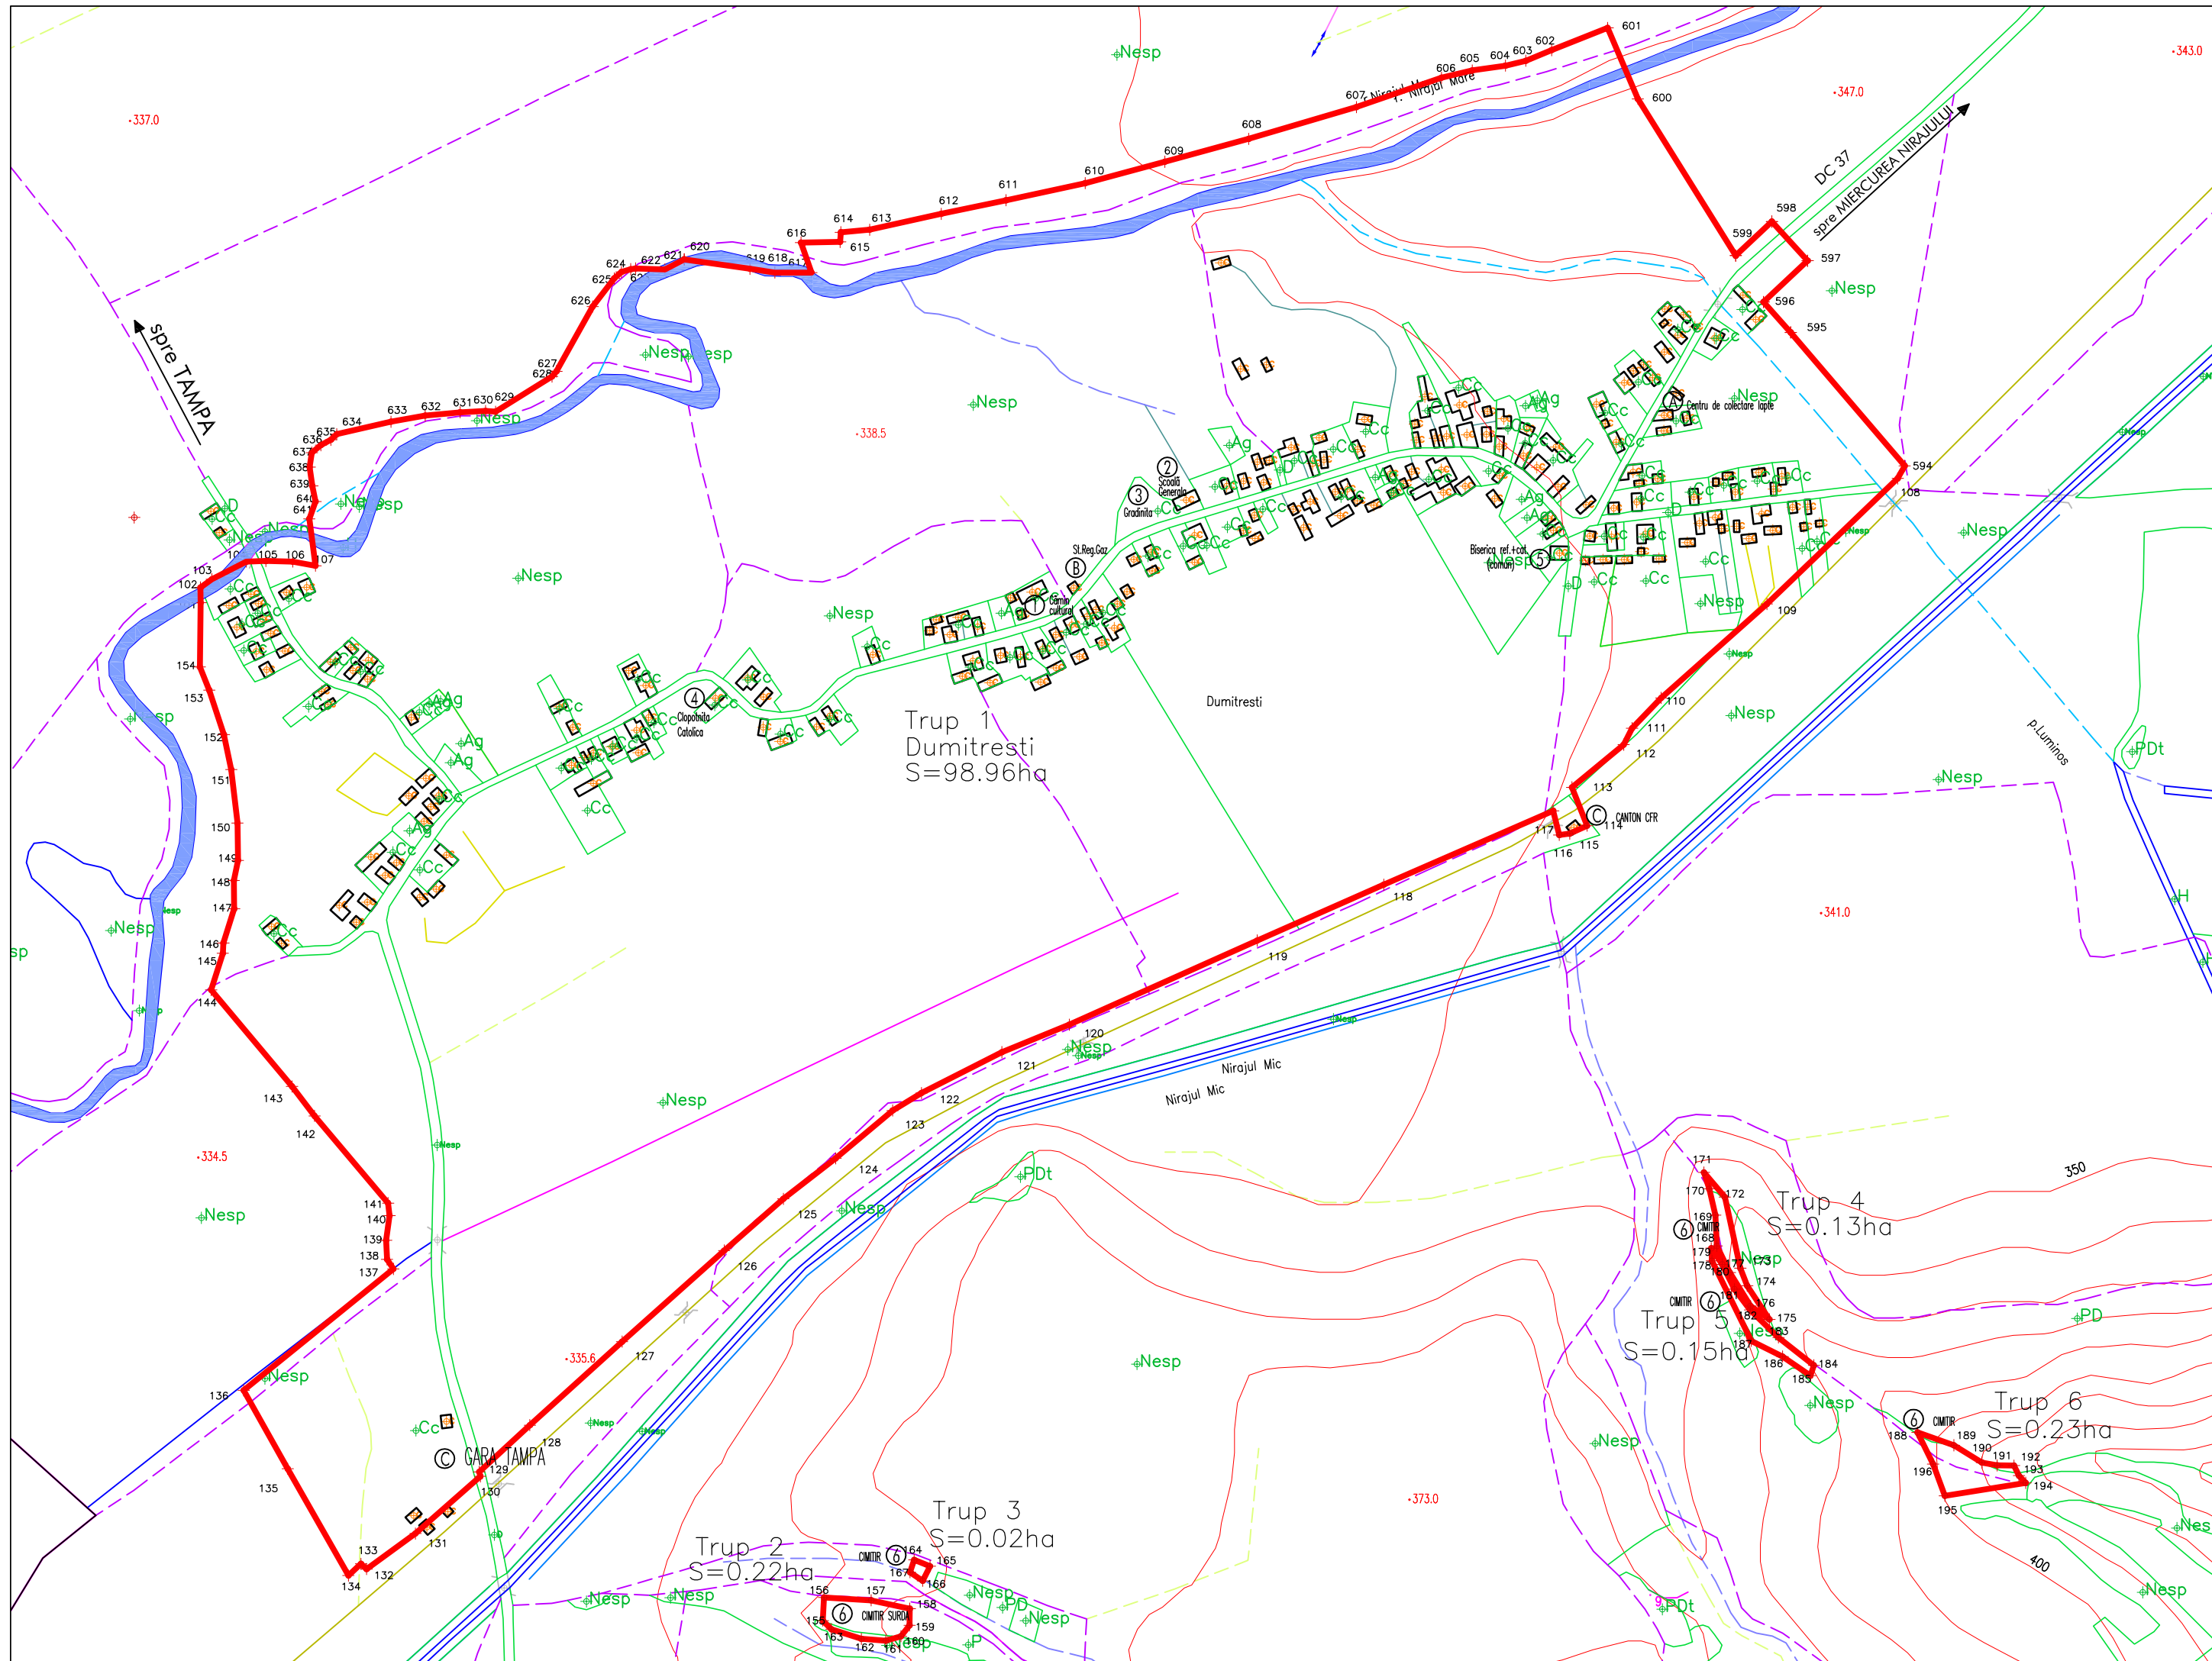


PLAN URBANISTIC GENERAL DUMITRESTI

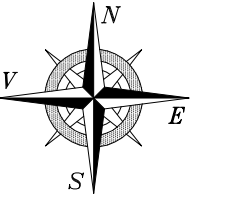

| Nr.pct. | TRUP 1 | X | Y |
|---------|-----------|---------|---|
| 101 | 558018.18 | 483015. | |
| 102 | 558031.35 | 483015. | |
| 103 | 558038.56 | 483025. | |
| 104 | 558053.78 | 483055. | |
| 105 | 558054.31 | 483072. | |
| 106 | 558053.78 | 483095. | |
| 107 | 558050.24 | 483115. | |
| 641 | 558090.87 | 483109. | |
| 640 | 558105.90 | 483115. | |
| 639 | 558119.31 | 483112. | |
| 638 | 558135.68 | 483110. | |
| 637 | 558148.19 | 483112. | |
| 636 | 558154.74 | 483120. | |
| 635 | 558159.37 | 483128. | |
| 634 | 558164.19 | 483133. | |
| 633 | 558174.99 | 483180. | |
| 632 | 558180.39 | 483210. | |
| 631 | 558183.15 | 483240. | |
| 630 | 558184.27 | 483262. | |
| 629 | 558183.62 | 483271. | |
| 628 | 558214.20 | 483320. | |
| 627 | 558218.65 | 483324. | |
| 626 | 558274.85 | 483355. | |
| 625 | 558299.27 | 483374. | |
| 624 | 558304.70 | 483380. | |
| 623 | 558307.15 | 483388. | |
| 622 | 558307.76 | 483392. | |
| 621 | 558307.00 | 483418. | |
| 620 | 558315.66 | 483434. | |
| 619 | 558307.51 | 483491. | |
| 618 | 558304.21 | 483513. | |
| 617 | 558304.17 | 483544. | |
| 616 | 558330.25 | 483535. | |
| 615 | 558330.80 | 483569. | |
| 614 | 558339.16 | 483570. | |
| 613 | 558341.37 | 483595. | |
| 612 | 558355.14 | 483657. | |
| 611 | 558366.89 | 483713. | |
| 610 | 558381.70 | 483782. | |
| 609 | 558400.28 | 483851. | |
| 608 | 558420.10 | 483923. | |
| 607 | 558447.62 | 484016. | |
| 606 | 558473.04 | 484090. | |
| 605 | 558479.35 | 484117. | |
| 604 | 558483.55 | 484146. | |
| 603 | 558487.75 | 484163. | |
| 602 | 558496.97 | 484186. | |
| 601 | 558516.22 | 484234. | |
| 600 | 558454.75 | 484260. | |

| | | | |
|-----|-----------|---------|--|
| 599 | 558318.91 | 484345. | |
| 598 | 558348.41 | 484376. | |
| 597 | 558314.51 | 484407. | |
| 596 | 558278.74 | 484369. | |
| 595 | 558252.40 | 484393. | |
| 594 | 558136.79 | 484491. | |
| 108 | 558125.85 | 484485. | |
| 109 | 558017.03 | 484372. | |
| 110 | 557935.72 | 484281. | |
| 111 | 557909.38 | 484255. | |
| 112 | 557895.19 | 484248. | |
| 113 | 557858.13 | 484203. | |
| 114 | 557825.00 | 484216. | |
| 115 | 557818.06 | 484201. | |
| 116 | 557816.96 | 484192. | |
| 117 | 557837.94 | 484187. | |
| 118 | 557773.87 | 484040. | |
| 119 | 557725.42 | 483930. | |
| 120 | 557652.54 | 483768. | |
| 121 | 557628.71 | 483709. | |
| 122 | 557593.30 | 483640. | |
| 123 | 557578.17 | 483615. | |
| 124 | 557536.72 | 483565. | |
| 125 | 557501.63 | 483520. | |
| 126 | 557456.79 | 483469. | |
| 127 | 557377.89 | 483380. | |
| 128 | 557305.48 | 483301. | |
| 129 | 557265.02 | 483257. | |
| 130 | 557261.14 | 483258. | |
| 131 | 557211.63 | 483201. | |
| 132 | 557180.84 | 483159. | |
| 133 | 557185.36 | 483154. | |
| 134 | 557175.23 | 483143. | |
| 135 | 557267.82 | 483091. | |
| 136 | 557335.74 | 483053. | |
| 137 | 557440.93 | 483182. | |
| 138 | 557449.18 | 483177. | |
| 139 | 557465.78 | 483176. | |
| 140 | 557487.12 | 483179. | |
| 141 | 557497.97 | 483178. | |
| 142 | 557573.54 | 483114. | |
| 143 | 557598.99 | 483094. | |
| 144 | 557682.61 | 483024. | |
| 145 | 557714.32 | 483035. | |
| 146 | 557723.25 | 483035. | |
| 147 | 557753.00 | 483044. | |
| 148 | 557777.55 | 483044. | |
| 149 | 557794.91 | 483048. | |
| 150 | 557827.24 | 483047. | |
| 151 | 557873.61 | 483042. | |
| 152 | 557903.84 | 483035. | |
| 153 | 557942.42 | 483023. | |

| Nr.pct. | TRUP 2 | X | Y |
|---------|-----------|---------|---|
| 155 | 557136.15 | 483554. | |
| 156 | 557156.24 | 483555. | |
| 157 | 557153.76 | 483596. | |
| 158 | 557146.54 | 483630. | |
| 159 | 557132.08 | 483629. | |
| 160 | 557122.60 | 483622. | |
| 161 | 557118.76 | 483609. | |
| 162 | 557120.34 | 483568. | |

| Nr.pct. | TRUP 3 | X | Y |
|---------|-----------|---------|---|
| 164 | 557188.74 | 483633. | |
| 165 | 557183.34 | 483647. | |
| 166 | 557170.69 | 483641. | |

| Nr.pct. | TRUP 4 | X | Y |
|---------|-----------|---------|---|
| 168 | 557460.76 | 484329. | |
| 169 | 557487.48 | 484327. | |
| 170 | 557510.29 | 484322. | |
| 171 | 557524.47 | 484318. | |
| 172 | 557503.08 | 484336. | |
| 173 | 557441.55 | 484349. | |
| 174 | 557426.34 | 484355. | |
| 175 | 557397.16 | 484374. | |
| 176 | 557408.70 | 484358. | |

| Nr.pct. | TRUP 5 | X | Y |
|---------|-----------|---------|---|
| 178 | 557447.95 | 484324. | |
| 179 | 557458.83 | 484324. | |
| 180 | 557444.84 | 484333. | |
| 181 | 557423.27 | 484344. | |
| 182 | 557405.31 | 484357. | |
| 183 | 557381.48 | 484382. | |
| 184 | 557357.38 | 484413. | |
| 185 | 557348.32 | 484410. | |
| 186 | 557364.97 | 484386. | |

| Nr.pct. | TRUP 6 | X | Y |
|---------|-----------|---------|---|
| 188 | 557299.28 | 484503. | |
| 189 | 557288.11 | 484534. | |
| 190 | 557273.14 | 484558. | |
| 191 | 557270.68 | 484572. | |
| 192 | 557270.46 | 484586. | |
| 193 | 557261.75 | 484590. | |
| 194 | 557255.49 | 484596. | |
| 195 | 557244.32 | 484526. | |

LEGENDĂ:

LIMITE:

101 641 LIMITA INTRAVILANULUI PROPUȘ

DOTĂRI:

- A. CENTRU DE COLECTARE LAPTE
- B. STAȚIE REGLARE GAZ
- C. CANTON CFR
- D. GARA TIMPA
- 1. CĂMIN CULTURAL
- 2. ȘCOALA GENERALĂ
- 3. GRĂDINIȚĂ
- 4. CLOPOTINIȚĂ CĂTOLICĂ
- 5. BISERICĂ REFORMATĂ+ROMÂNĂ-CĂTOLICĂ, ROMÂNĂ-CĂTOLICĂ, COMUN
- 6. CIMINTIR

A&G BIROU DE ARHITECTURA ȘI URBANISM
TIRGU MUREȘ - J26-728-1994

sef proiect arh. Octavian LIPOVAN
proiectat -
desenat ing. DICONI Ionela
verificat arh. WINKLER Eniko

BENEFICIAR: PRIMĂRIA LOC. MIERCUREA NIRAJULUI
JUDEȚUL MUREȘ

TITLU PLAN URBANISTIC GENERAL
PROIECT: SAT: DUMITRESTI

TITLU LIMITA INTRAVILANULUI PROPUȘ

FAZA: PUG

DATA: trim. IV 2002
SCARA: 1:5000

NR.PROIECT: 54.02
NR.PLANȘA: A 05.1

ACEȘT PROIECT ESTE PROPRIETATEA INTELLECTUALĂ A ȘC. ARHIGRAF SRL. UTILIZAREA LUI ÎNTRĂ SUB INCIDENȚA LEGII DREPTULUI DE AUTOR.