


# PLAN URBANISTIC GENERAL DUMITRESTI

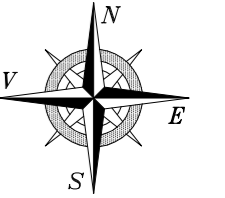


## LEGENDĂ:

- LIMITA TERITORIULUI ADMINISTRATIV
- LIMITA INTRAVILANULUI PROPUȘ
- LEA 20KV – ELECTRICA S.A.
- P.T. POST TRAFU
- CONDUCTA GAZ DE JOASA PRESIUNE (Ø=2”) – E-ON S.A.

## DOTĂRI:

- A. CENTRU DE COLECTARE LAPTE
- B. STATIE REGLARE GAZ
- C. CANTON CFR
- D. GARA TIMPA
- 1. CĂMIN CULTURAL
- 2. ȘCOALA GENERALA
- 3. GRĂDINIȚĂ
- 4. CLOPOTINIȚĂ CĂTOLICĂ
- 5. BISERICĂ REFORMATĂ+ROMÂNĂ-CĂTOLICĂ, ROMÂNĂ-CĂTOLICĂ, COMUN
- 6. CIMITIR

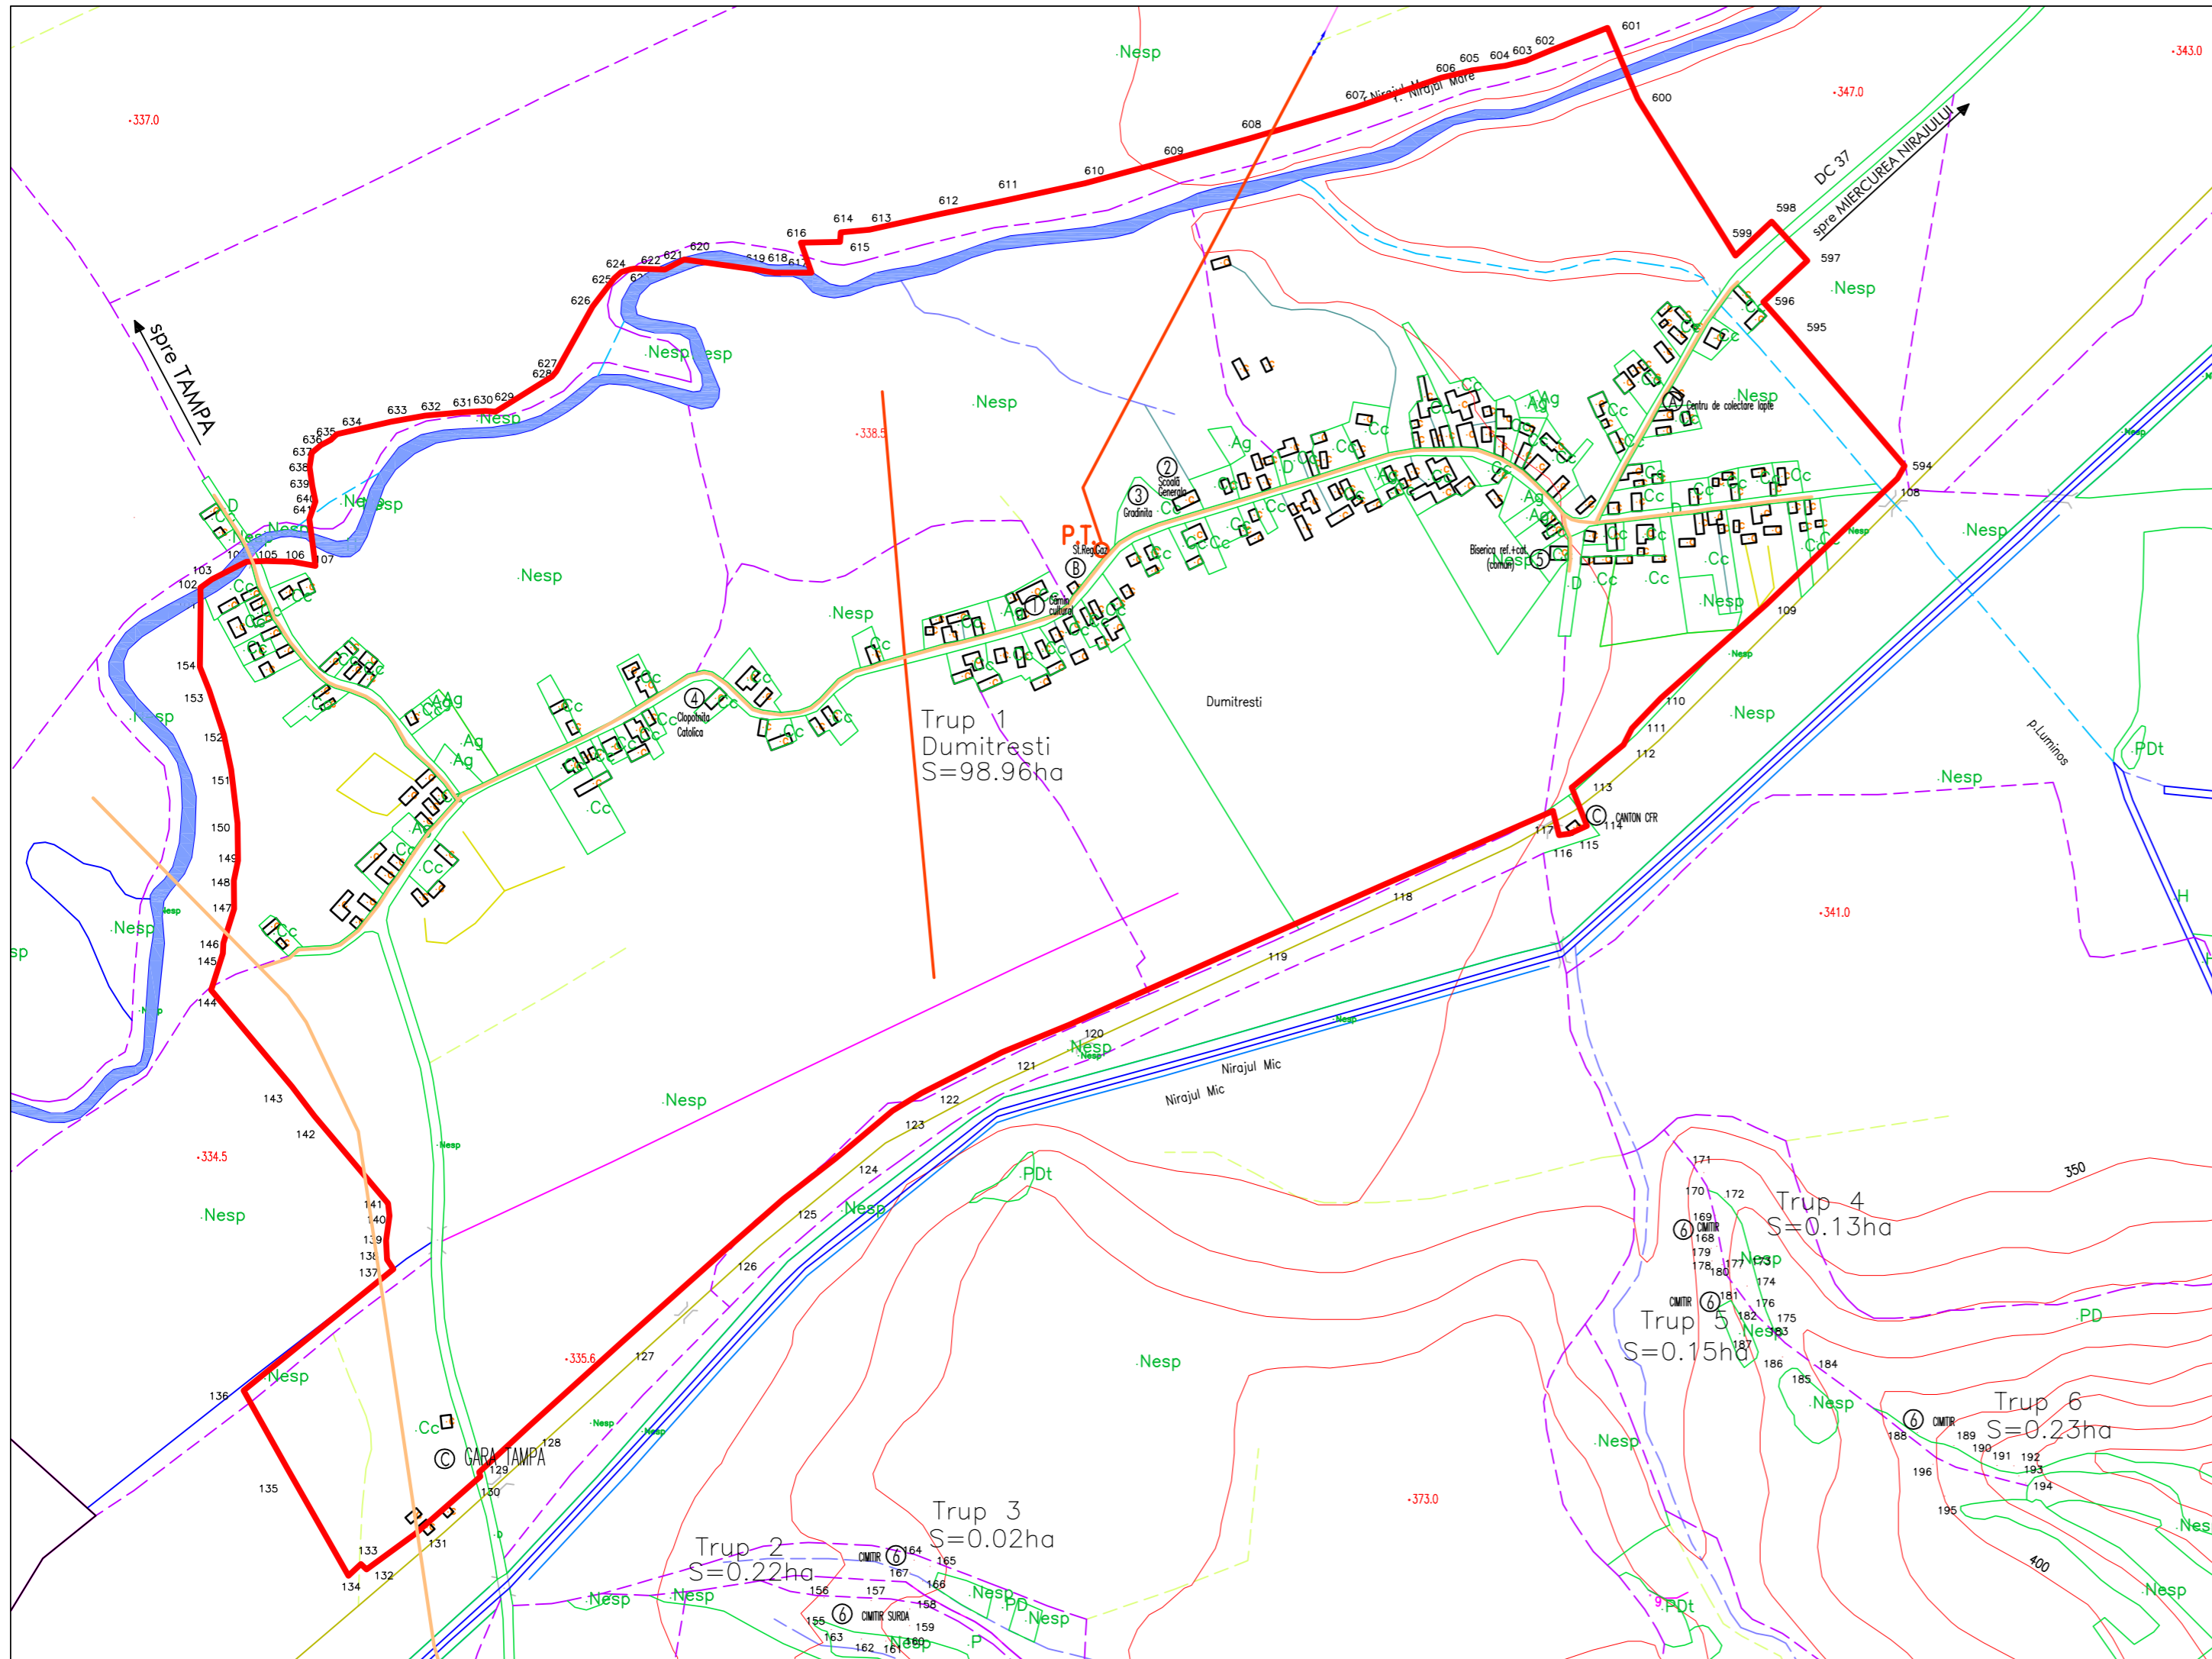

<b>A&amp;G</b> <small>sc. ARHIGRAF srl.</small>	BIROU DE ARHITECTURA SI URBANISM TIRGU MURES – J26-728-1994		sef proiect	arh. Octavian LIPOVAN	
			proiectat	–	
		desenat	ing. Aurora COVACI		
		verificat	arh. WINKLER Eniko		
BENEFICIAR:			<b>PRIMARIA LOC. MIERCUREA NIRAJULUI</b>		FAZA:
			<b>JUDETUL MURES</b>		<b>PUG</b>
TITLU		<b>PLAN URBANISTIC GENERAL</b>		DATA:	NR.PROIECT:
PROIECT:		<b>SAT: DUMITRESTI</b>		junie 2009	<b>54.02</b>
TITLU		<b>REGLEMENTARI EDILITARE</b>		SCARA:	NR.PLANSA :
PLANSA:				1:5000	<b>A 06.1</b>

ACEST PROIECT ESTE PROPRIETATEA INTELLECTUALA A SC. ARHIGRAF SRL. UTILIZAREA LUI INTRA SUB INCADTAREA LEGII DREPTULUI DE AUTOR.