


PLAN URBANISTIC GENERAL LAURENI

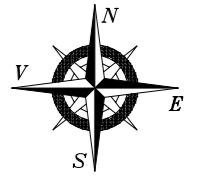


LEGENDĂ:

- LIMITA TERITORIULUI ADMINISTRATIV
- LIMITA INTRAVILANULUI PROPUȘ
- LEA 20KV – ELECTRICA S.A.
- P.T. POST TRAFU
- CONDUCTA GAZ (Ø=63mm) – E-ON S.A.

DOTĂRI:

1. ȘCOALA GENERALĂ + CAMINUL CULTURAL
2. MAGAZIN MIXT
3. BISERICA ORTODOXĂ
4. CIMITIR
5. ATELIER CERAMICĂ (MICA INDUSTRIE)
- A. STĂTIE SRM GAZ

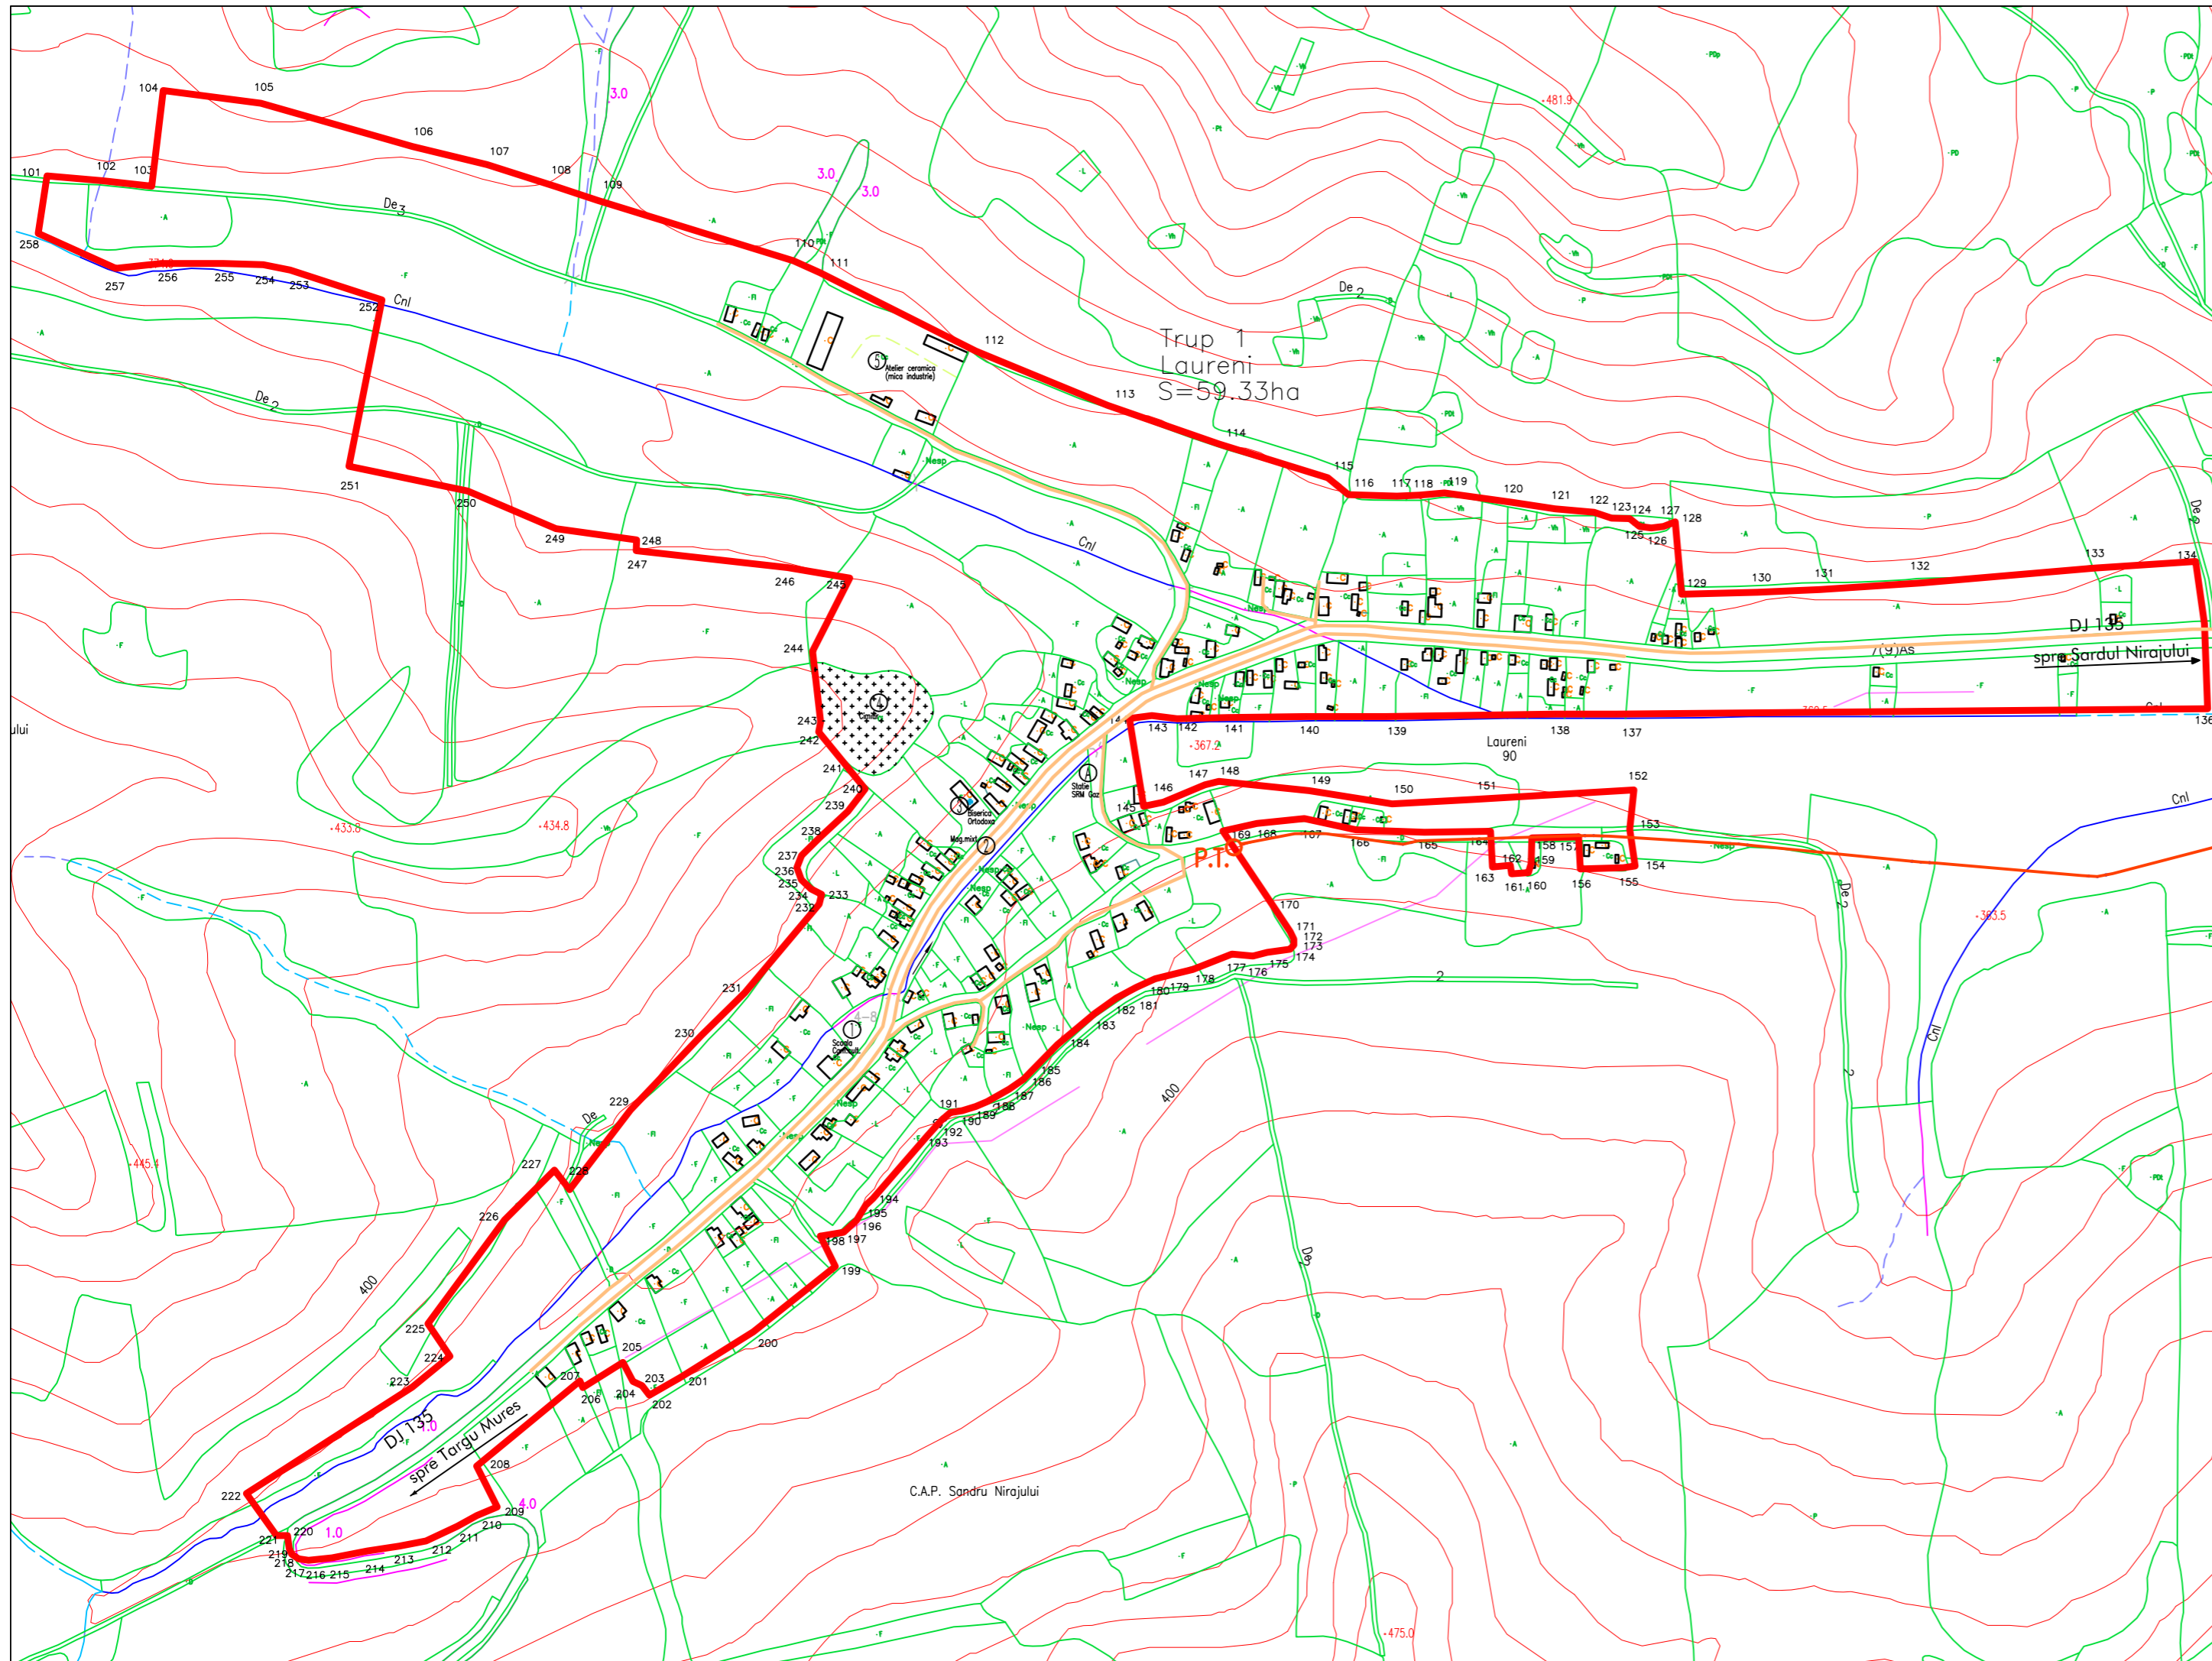

A&G <small>sc. ARHIGRAF srl.</small>	BIROU DE ARHITECTURA SI URBANISM TIRGU MURES – J26–728–1994		sef proiect	arh. Octavian LIPOVAN	
			proiectat	–	
		desenat	ing. Aurora COVACI		
		verificat	arh. WINKLER Eniko		
BENEFICIAR:				PRIMARIA LOC. MIERCUREA NIRAJULUI	FAZA:
				JUDETUL MURES	PUG
TITLU	PLAN URBANISTIC GENERAL		DATA:	NR.PROIECT:	
PROIECT:	SAT: LAURENI		unie 2009	54–02	
TITLU	REGLEMENTARI EDILITARE		SCARA:	NR.PLANSA :	
PLANSA:			1:5000	A 06.1	

ACEST PROIECT ESTE PROPRIETATEA INTELLECTUALA A SC. ARHIGRAF SRL. UTILIZAREA LUI INTRA SUB INCADTRAREA LEGII DREPTULUI DE AUTOR.